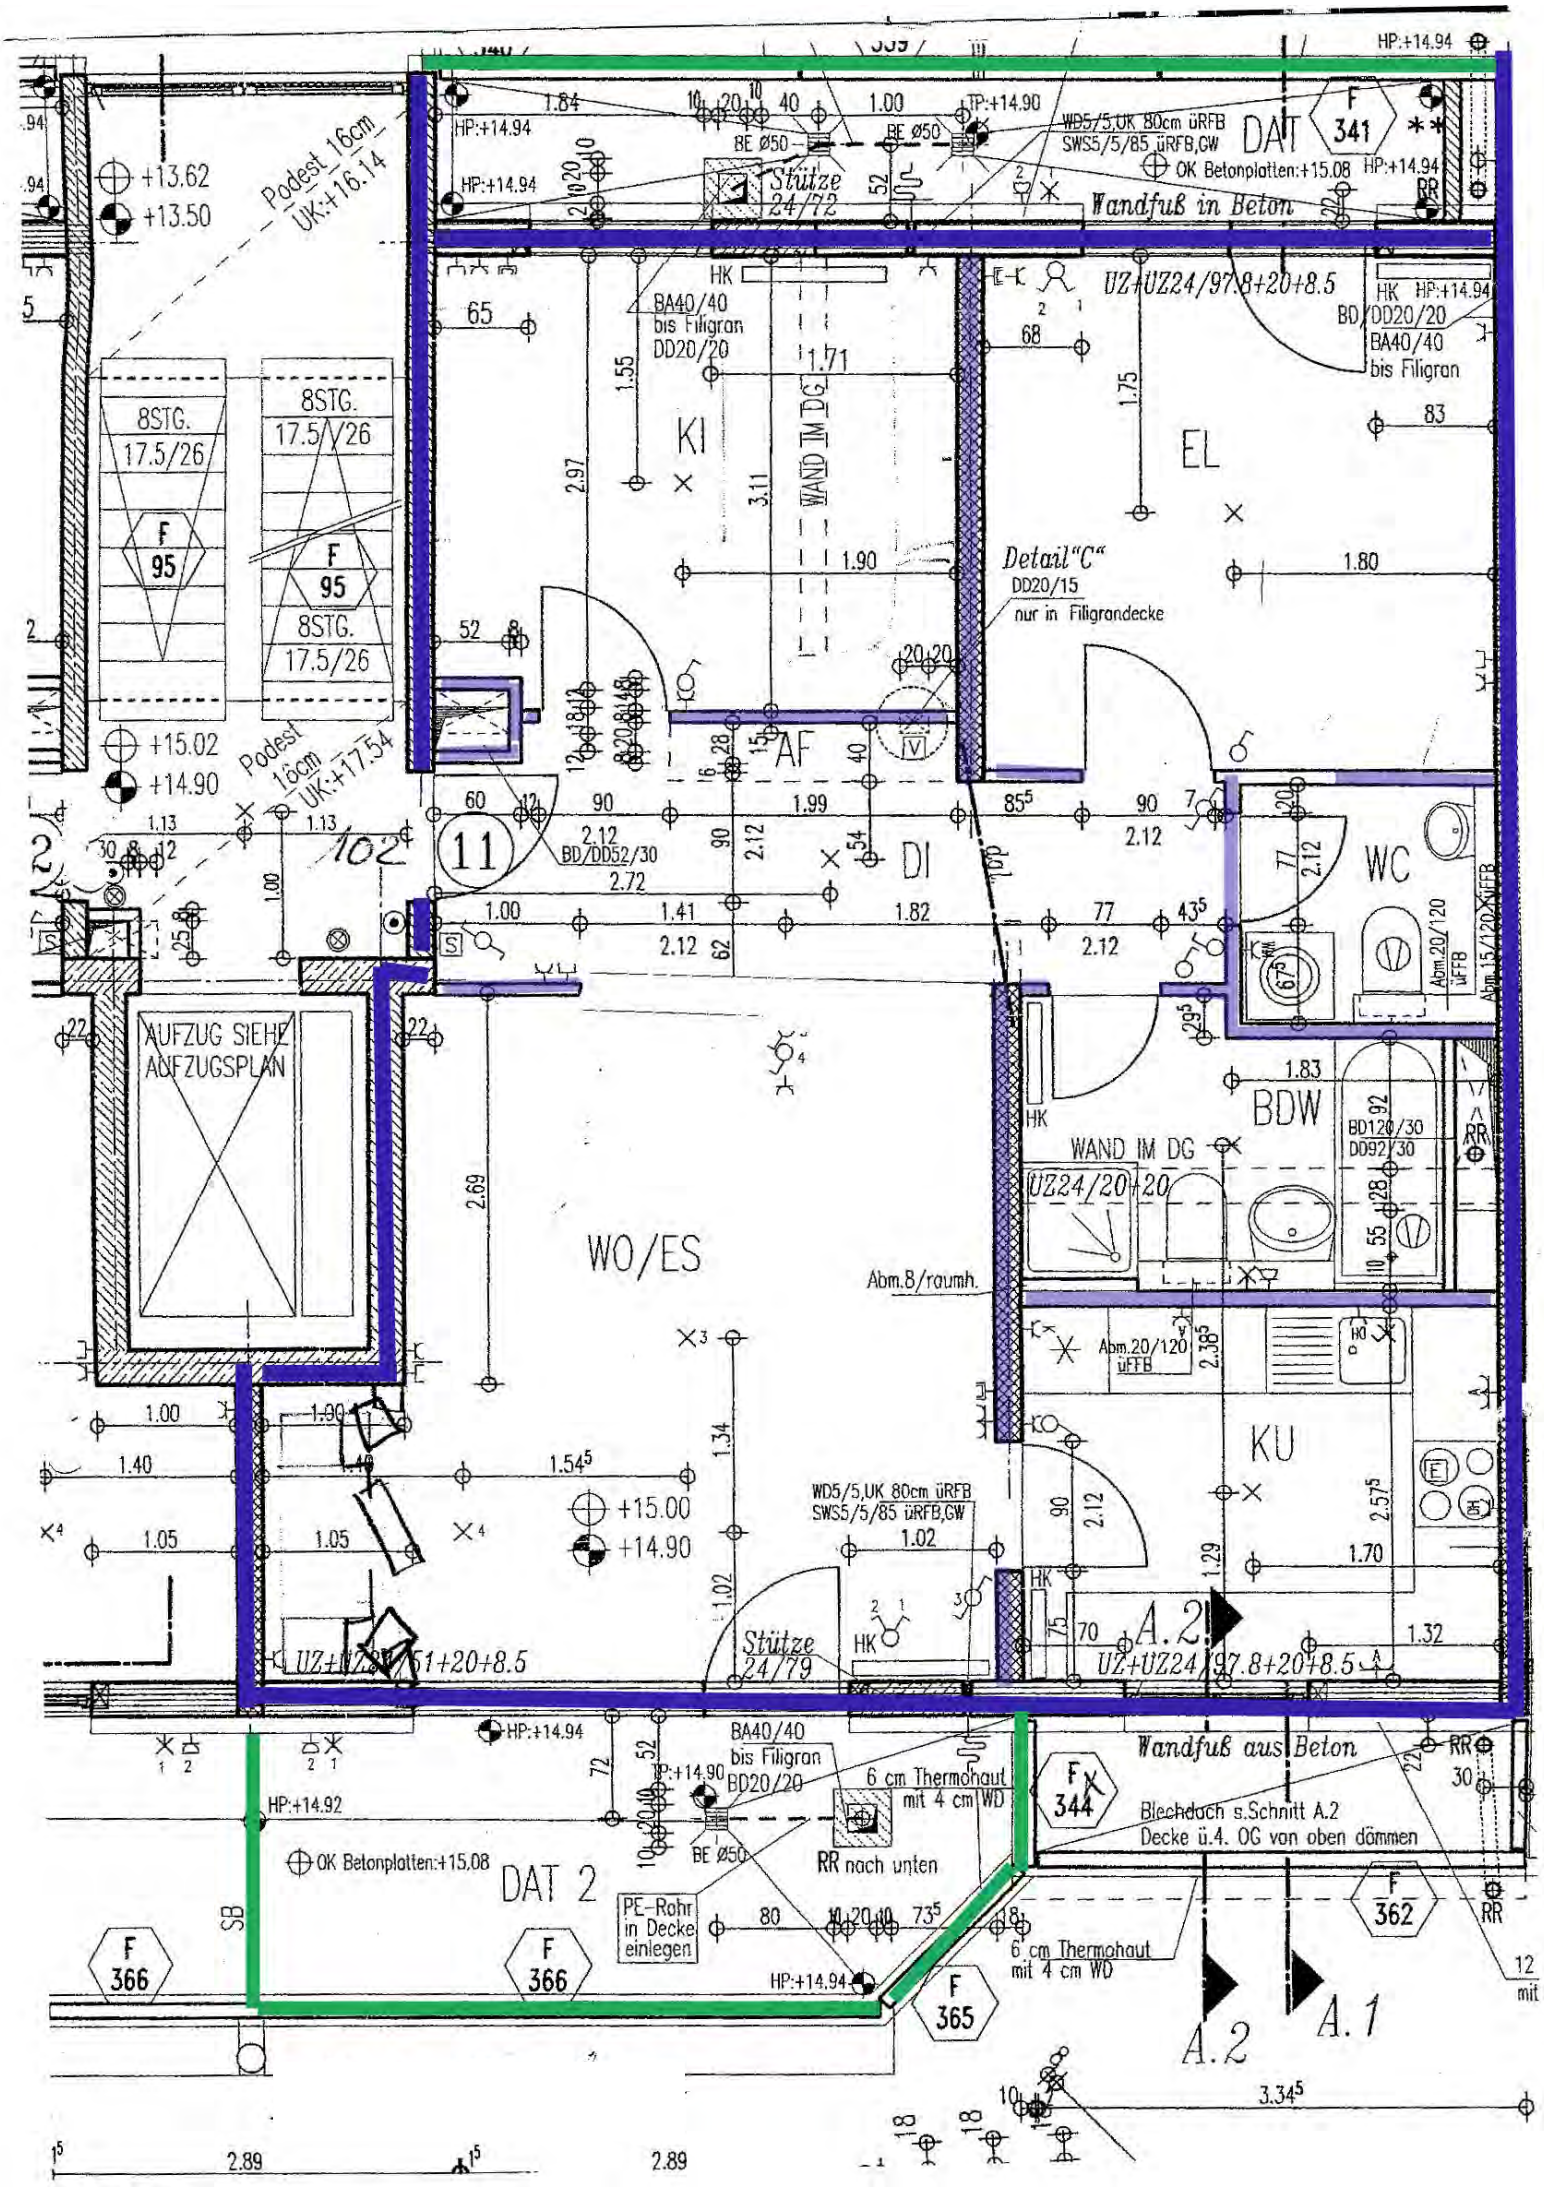
HP:+14.94
DAT
F 341
WD5/5,UK 80cm üRFB
SWS5/5/85 üRFB,GW
OK Betonplatten:+15.08
Wandfuß in Beton
Stütze 24/72
BE Ø50
HK
BA40/40 bis Filigran DD20/20
UZ+UZ24/97.8+20+8.5
KI
WAND IM DG
EL
Detail"C"
DD20/15
nur in Filigrandecke
AF
DI
WC
BDW
WAND IM DG
UZ24/20+20
Abm.20/120 üFFB
Abm.15/120 üFFB
AUFZUG SIEHE AUFZUGSPLAN
WO/ES
Abm.8/raumh.
KU
A.2
A.1
Stütze 24/79
WD5/5,UK 80cm üRFB
SWS5/5/85 üRFB,GW
+15.00
+14.90
+15.02
+14.90
+13.62
+13.50
Podest 16cm UK:+16.14
Podest 16cm UK:+17.54
8STG. 17.5/26
F 95
11
102
DAT 2
HP:+14.92
OK Betonplatten:+15.08
PE-Rohr in Decke einlegen
6 cm Thermohaut mit 4 cm WD
RR nach unten
Wandfuß aus Beton
Blechdach s.Schnitt A.2
Decke ü.4. OG von oben dämmen
F 344
F 362
F 366
F 365
SB
RR
2.89
3.34⁵