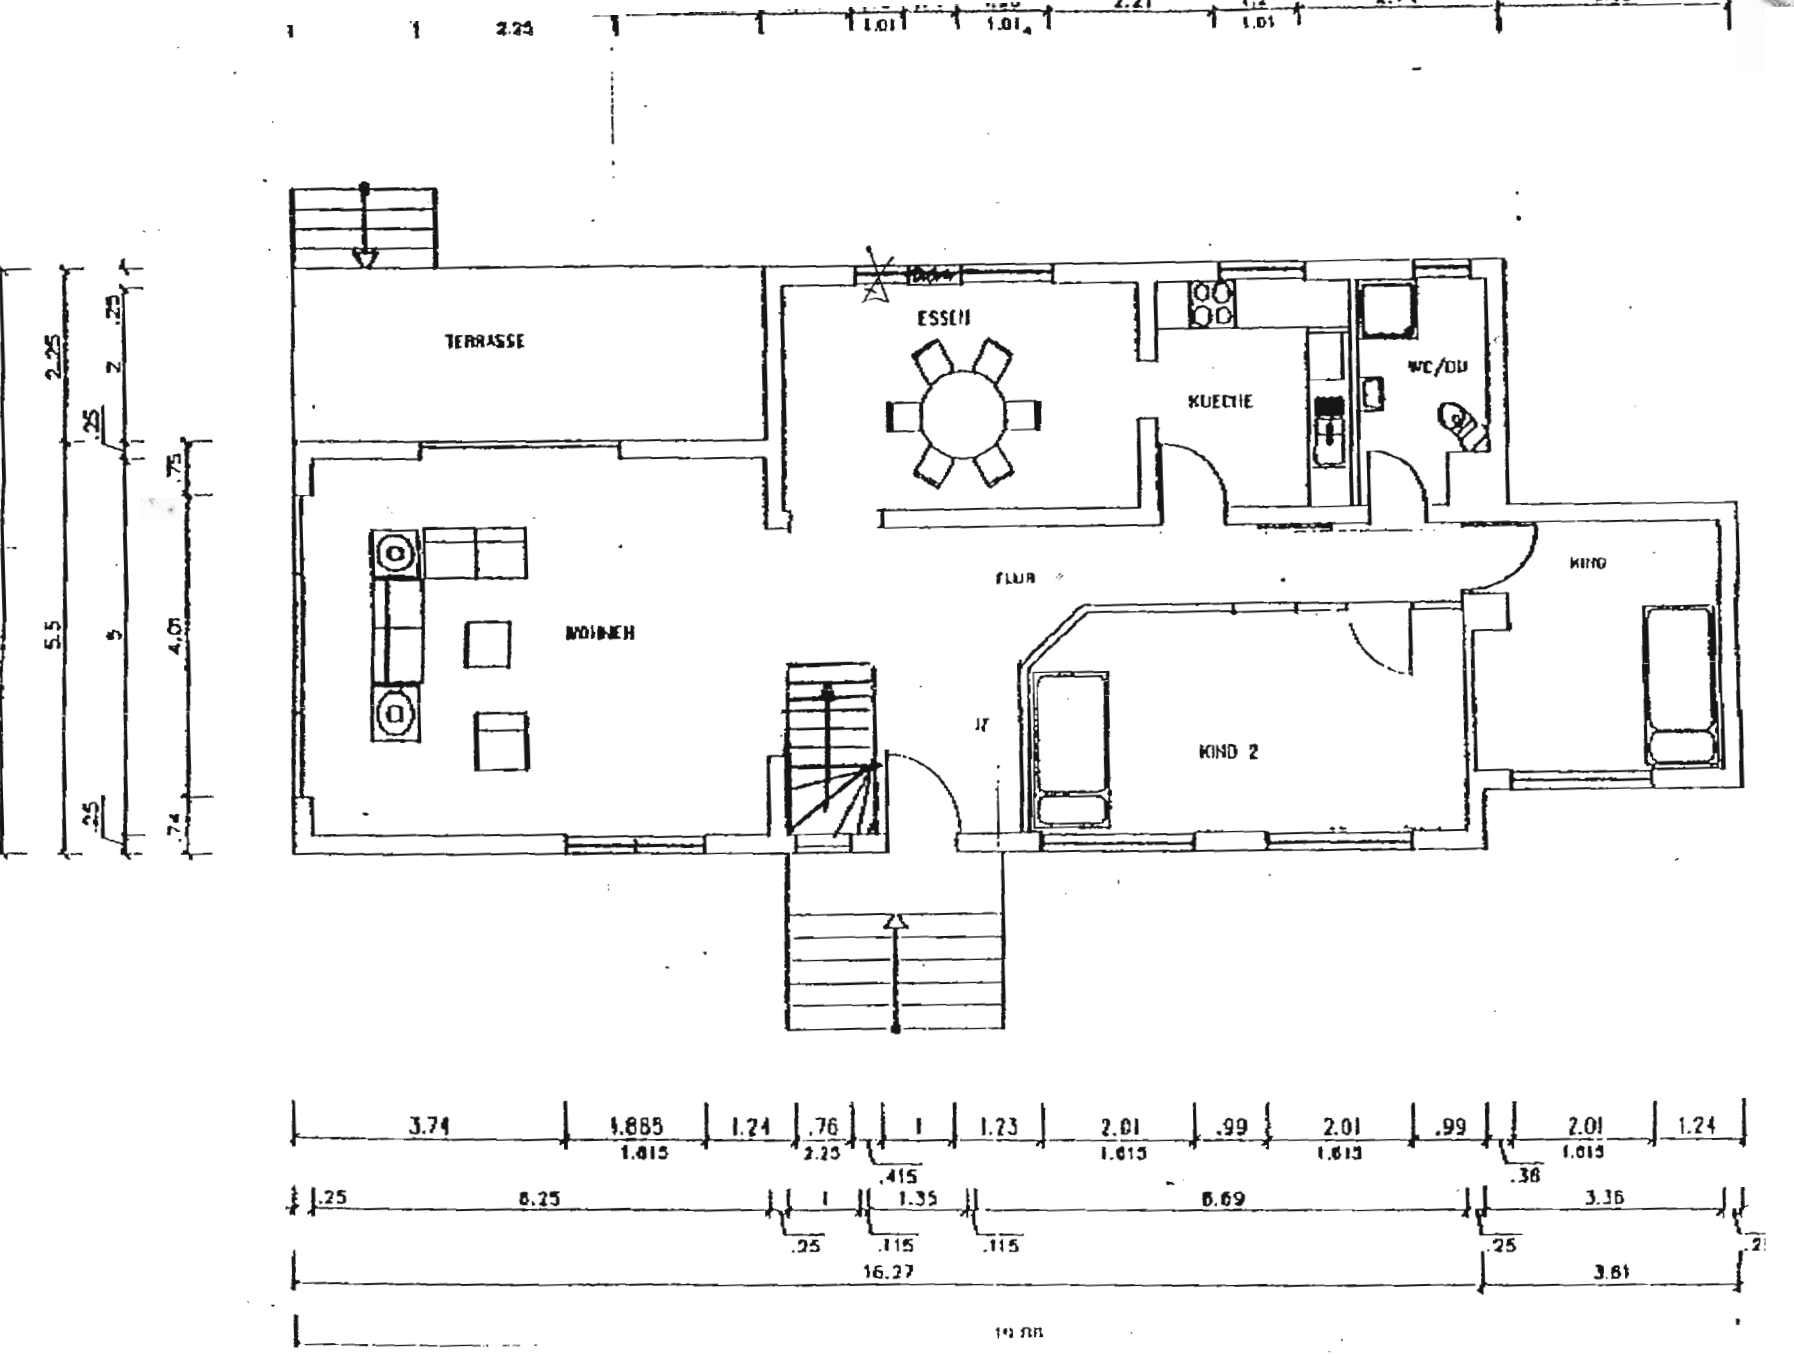
TERRASSE
ESSEN
KUECHE
WC/DU
WOHNEN
FLUR
KIND
KIND 2
3.74
1.885
1.24
.76
1
1.23
2.01
.99
2.01
.99
2.01
1.24
1.615
2.25
.415
1.615
1.615
.38
1.615
.25
6.25
1
1.35
6.69
3.36
.25
.115
.115
.25
16.27
3.61

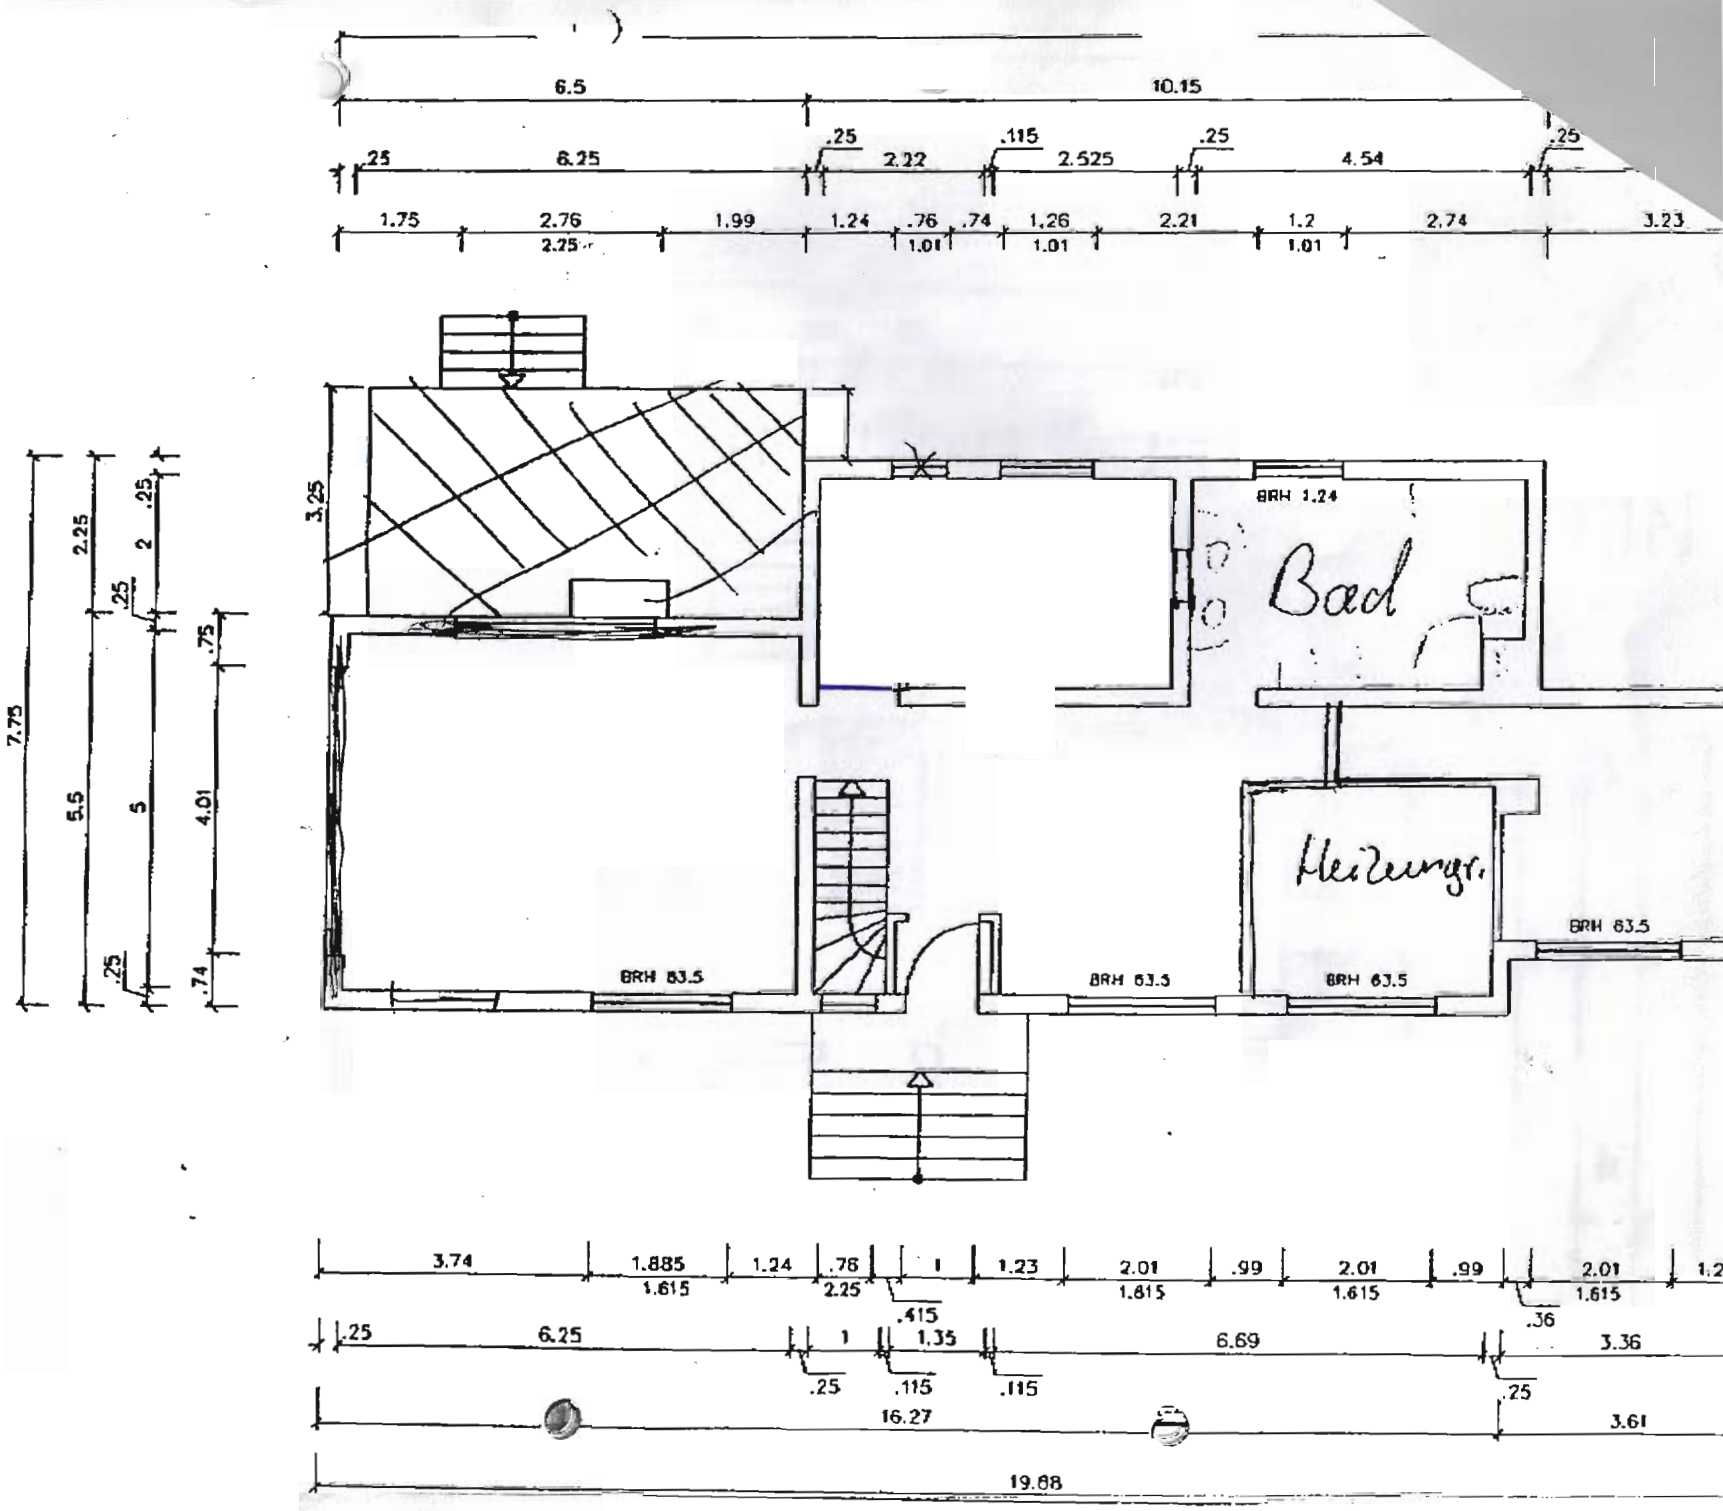
6.5
10.15
.25
6.25
.25
2.22
.115
2.525
.25
4.54
.25
1.75
2.76
2.25
1.99
1.24
.76
1.01
.74
1.26
1.01
2.21
1.2
1.01
2.74
3.23
7.75
2.25
.25
2
.25
5.5
5
.25
.75
4.01
.74
3.25
BRH 1.24
Bad
Heizungsr.
BRH 63.5
BRH 63.5
BRH 63.5
BRH 63.5
3.74
1.885
1.615
1.24
.76
2.25
1
.415
1.23
2.01
1.615
.99
2.01
1.615
.99
2.01
1.615
.36
.25
6.25
1
1.35
.25
.115
.115
6.69
.25
3.36
16.27
3.61
19.68

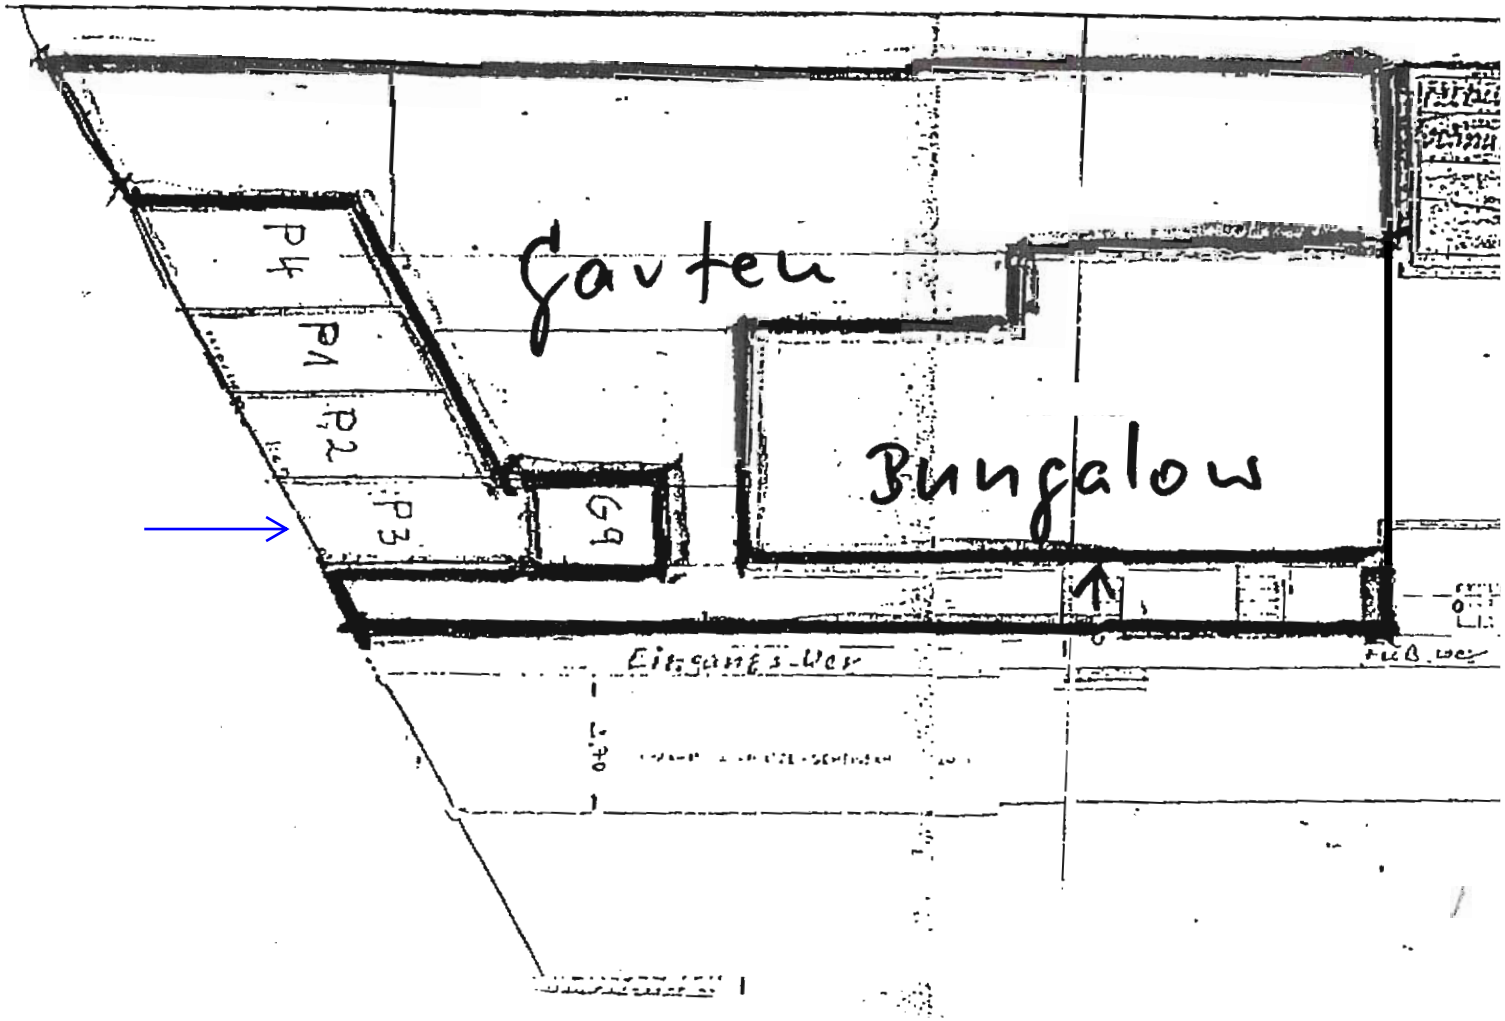
Garten
Bungalow
P4
P1
P2
P3
G9
Eingangs-Weg