


Angaben ohne Gewähr. Genaue Raummaße liegen uns leider nicht vor.

4.OG

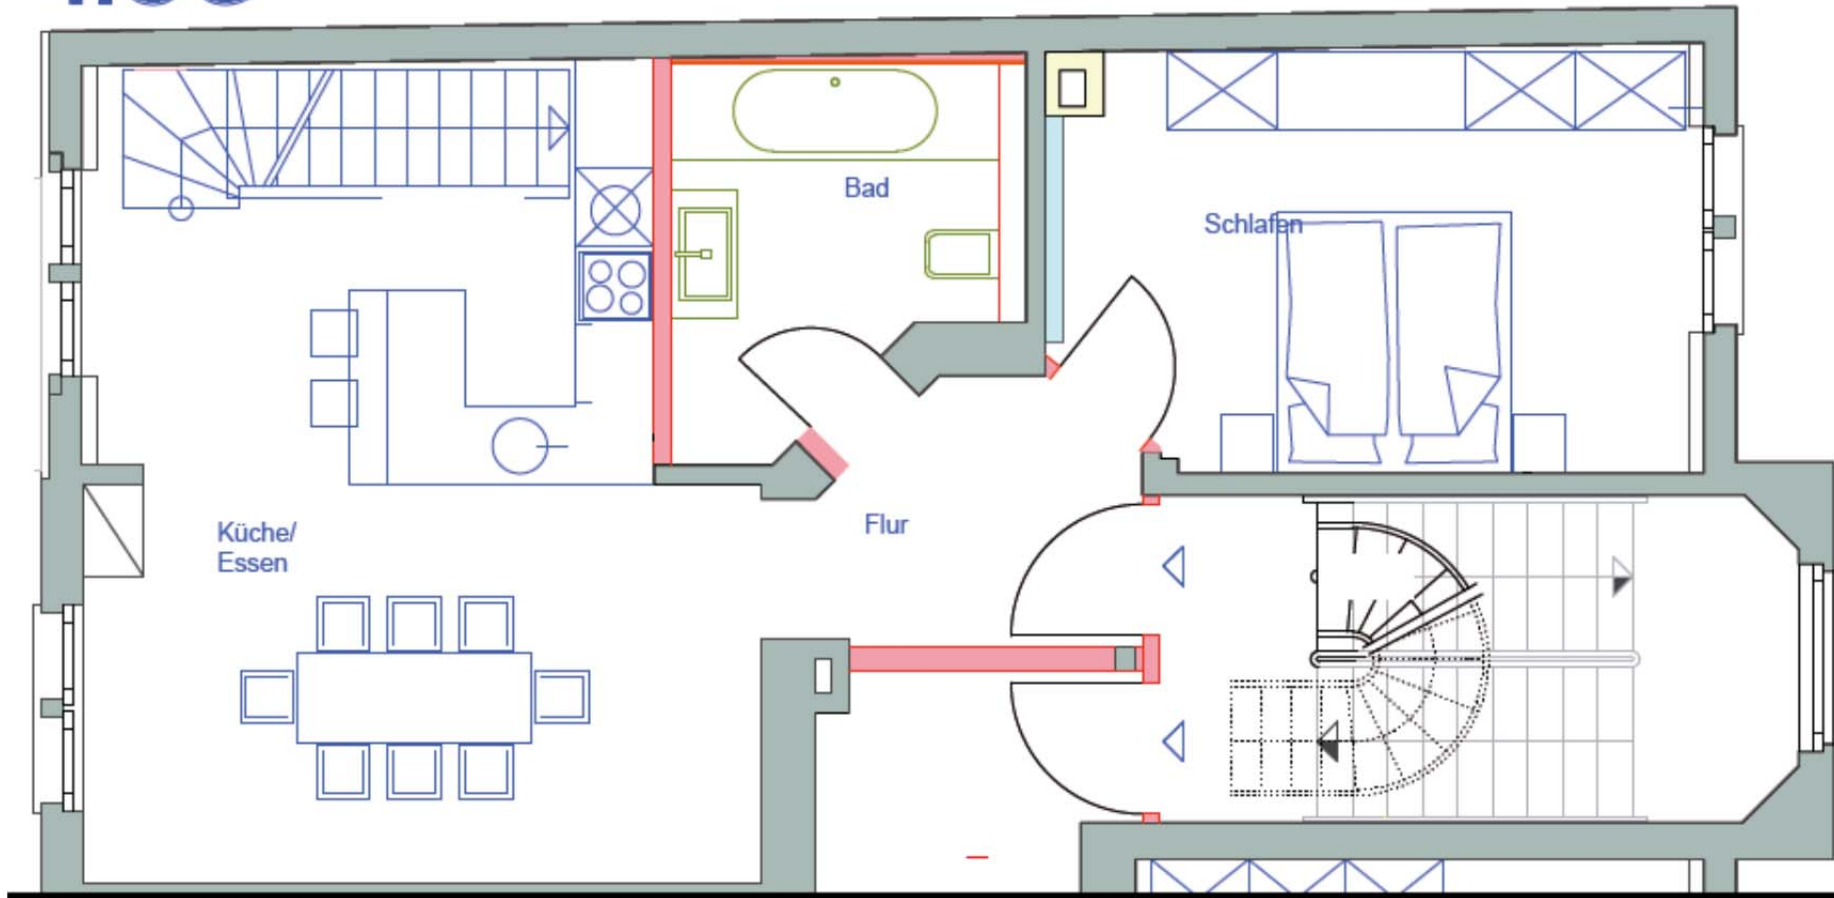

SPITZBODEN

