


Angaben ohne Gewähr

Frankfurt – Oberrad

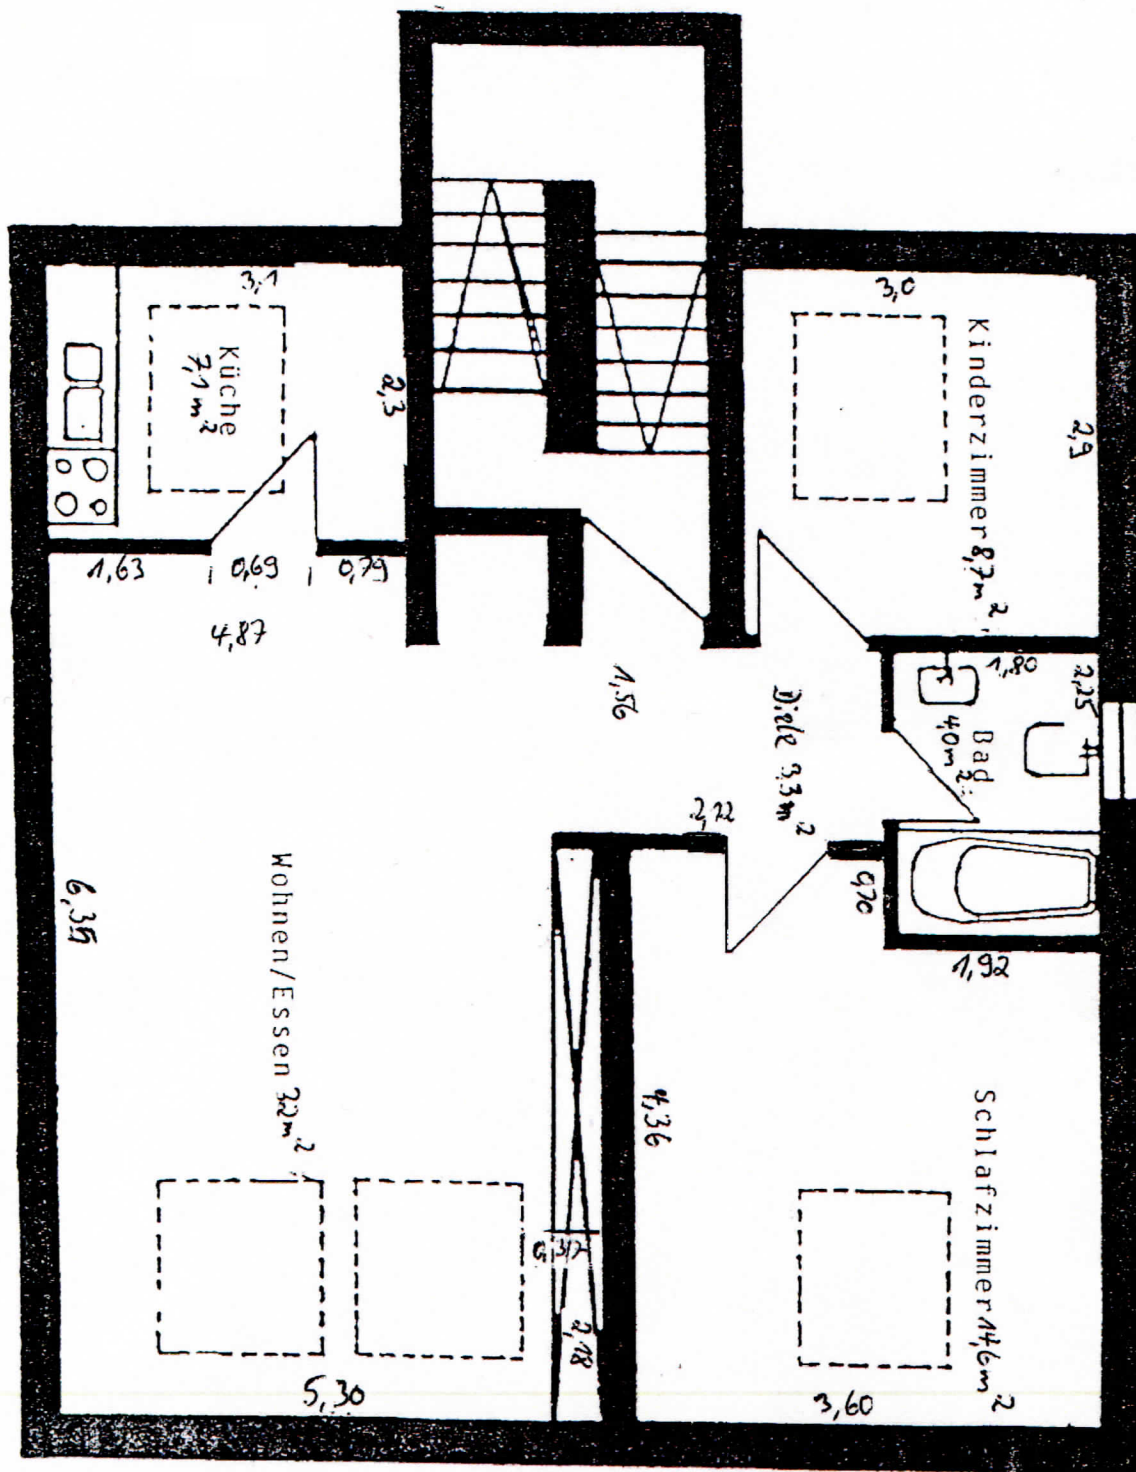

Wohnen / Essen	32,0 m <sup>2</sup>
Schlafzimmer	14,6 m <sup>2</sup>
Kinderzimmer	8,7 m <sup>2</sup>
Küche	7,1 m <sup>2</sup>
Bad	4,0 m <sup>2</sup>
Diele	3,3 m <sup>2</sup>
Grundfläche Gesamt	69,7 m <sup>2</sup>