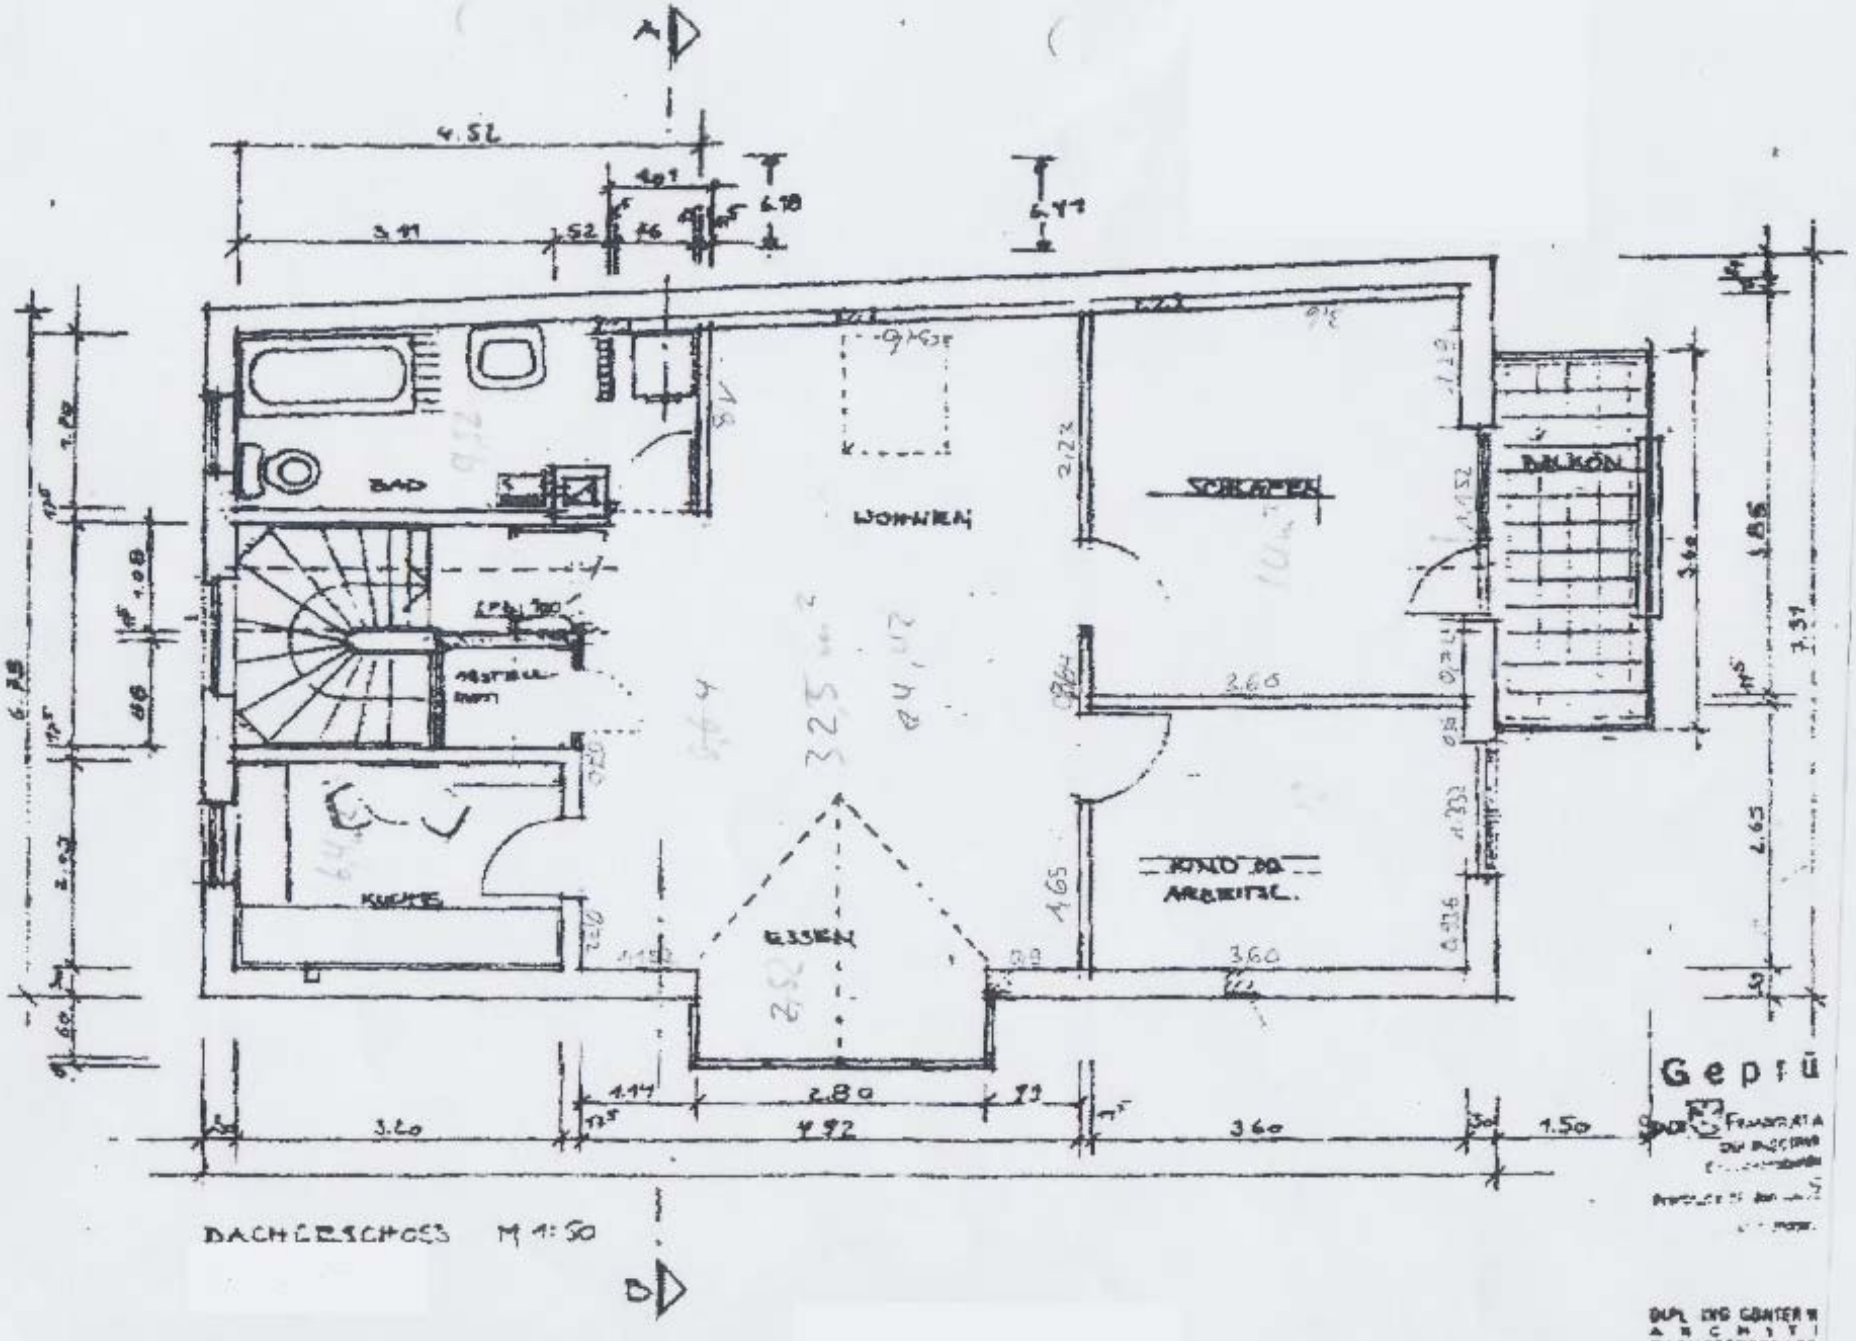

DACHGESCHOSS M 1:50

21. Nov. 1988

DIPL. ING. GÜNTER W.
ARCHITEKT
DARMSTÄDTER LOS
GOOD FRANKFURT/M
TELEFON 55