


Grundriss Angaben ohne Gewähr.
 Grundriss ist nicht maßstabgetreu.

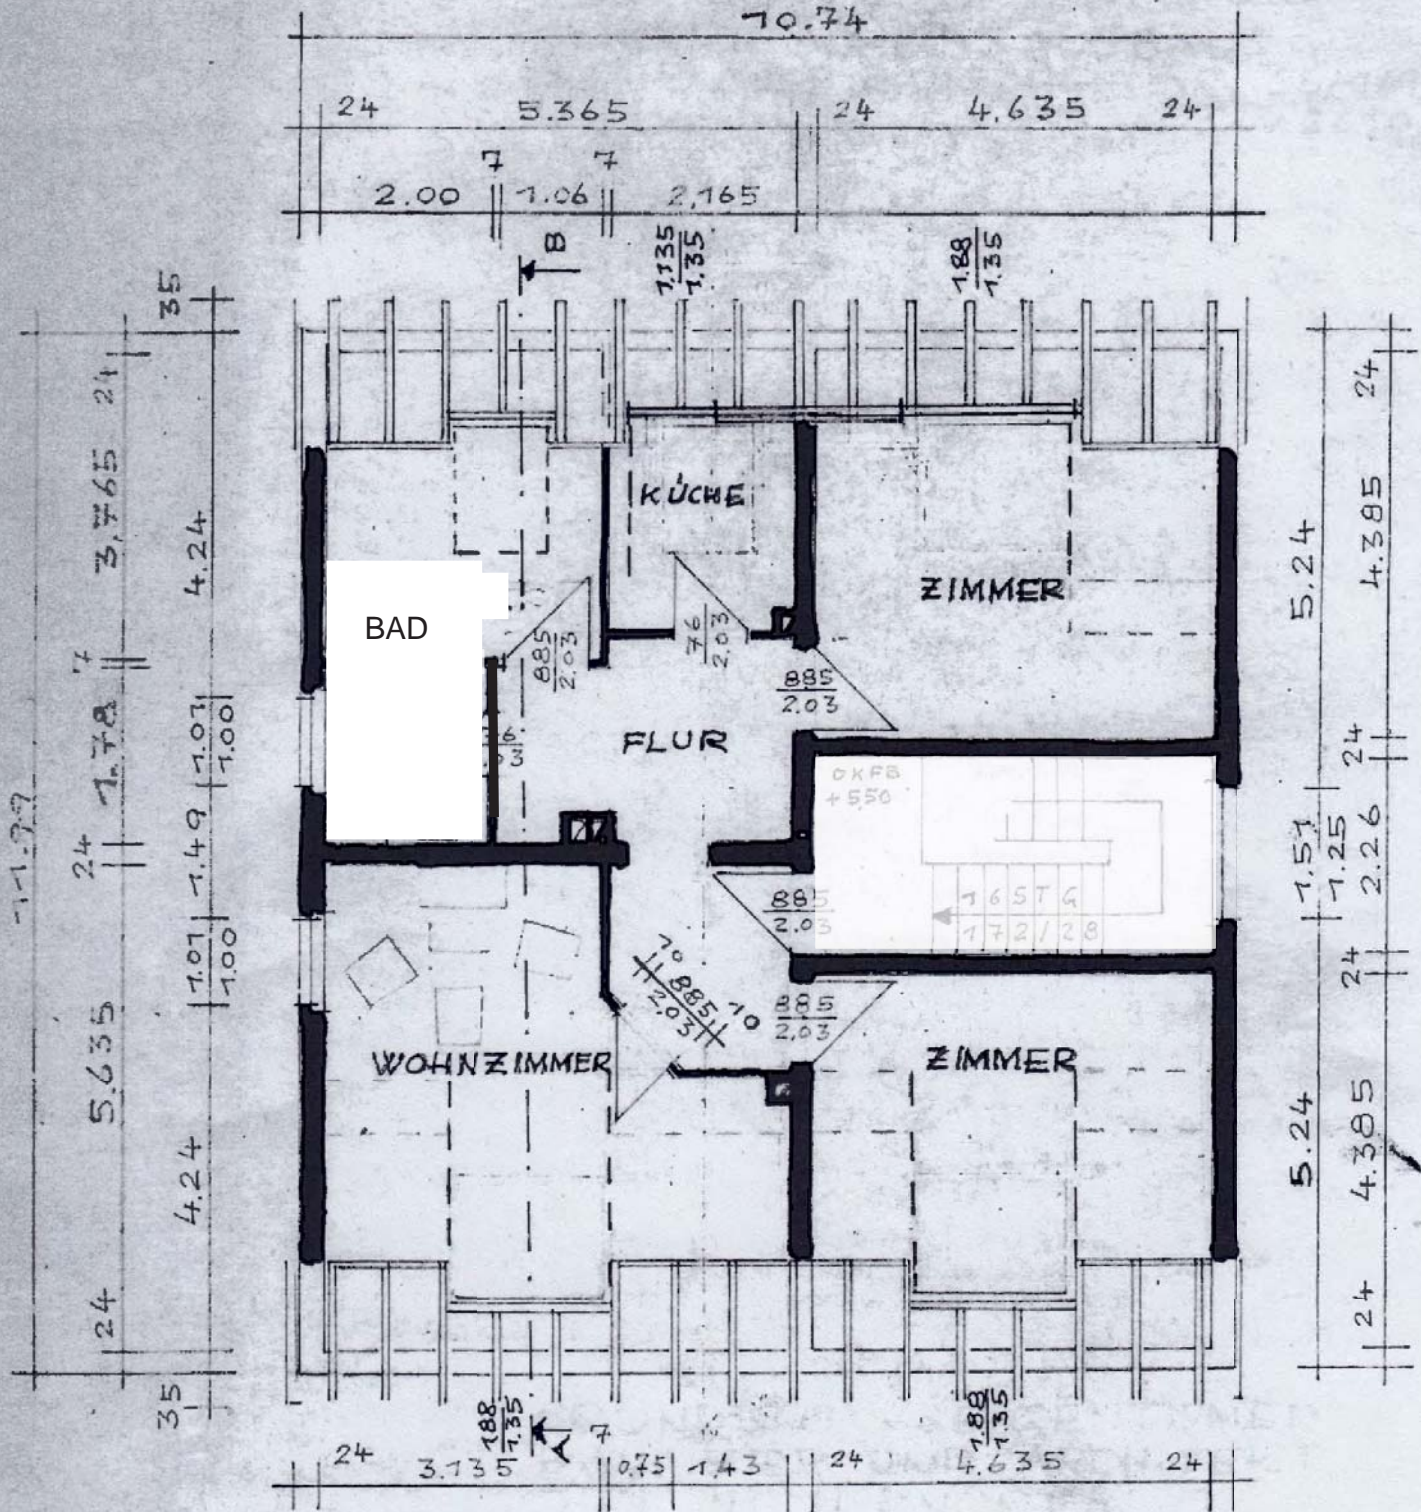

DACHGESCHOSS