

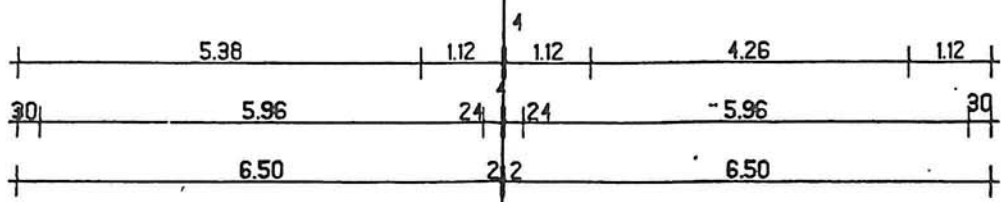
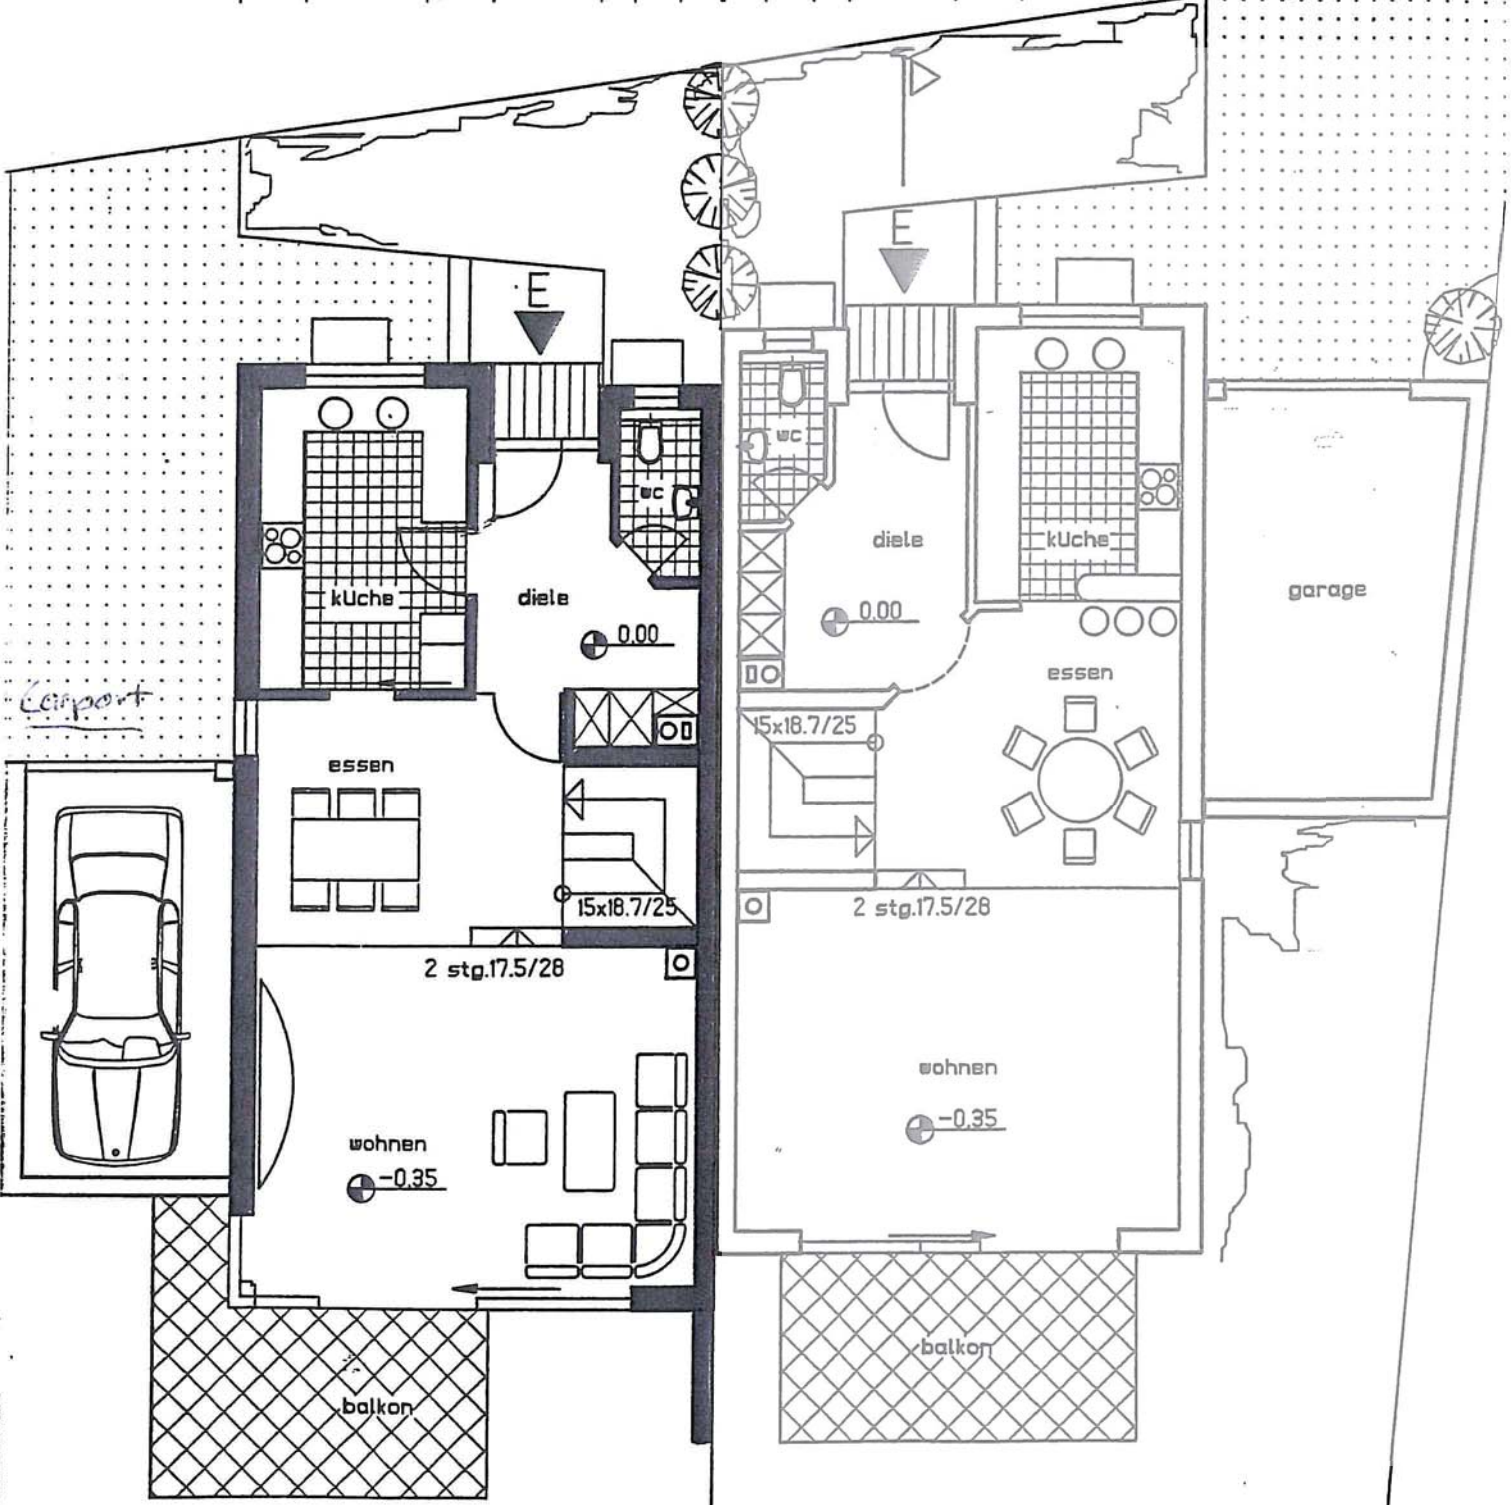


Grundriss Doppelhaushälfte  
 Angaben ohne Gewähr.  
 Grundriss ist nicht maßstabgetreu.

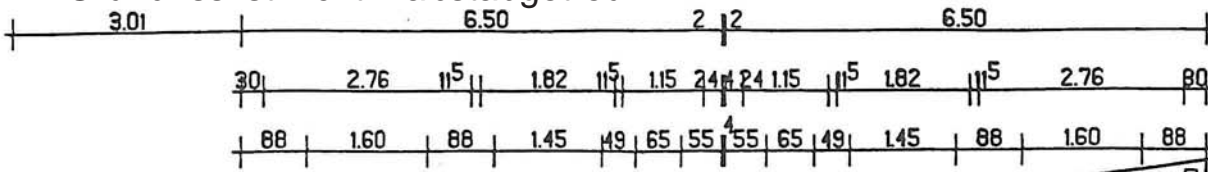


erdgeschoss

Grundriss OG  
 Angaben ohne Gewähr.  
 Grundriss ist nicht  
 maßstabgetreu.

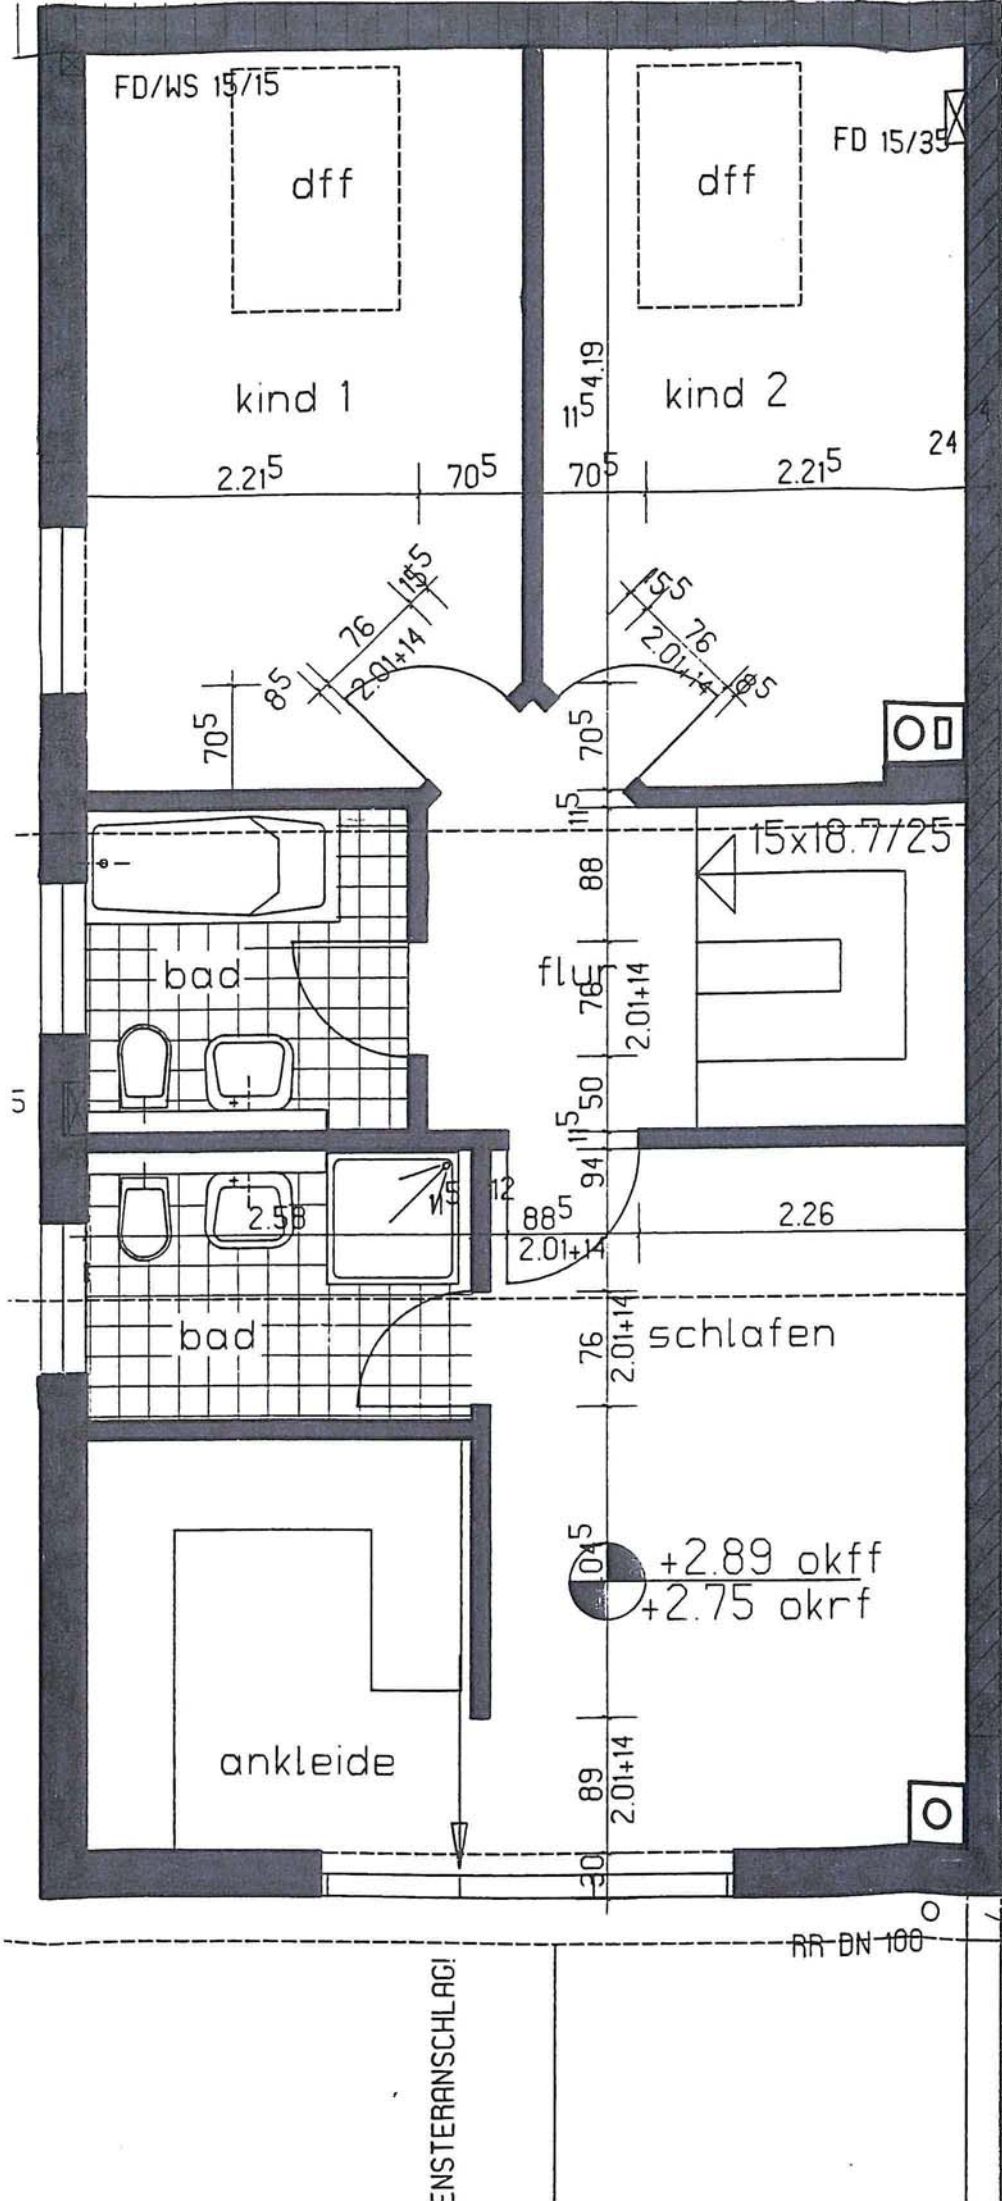



Grundriss UG  
 Angaben ohne Gewähr.  
 Grundriss ist nicht maßstabgetreu.

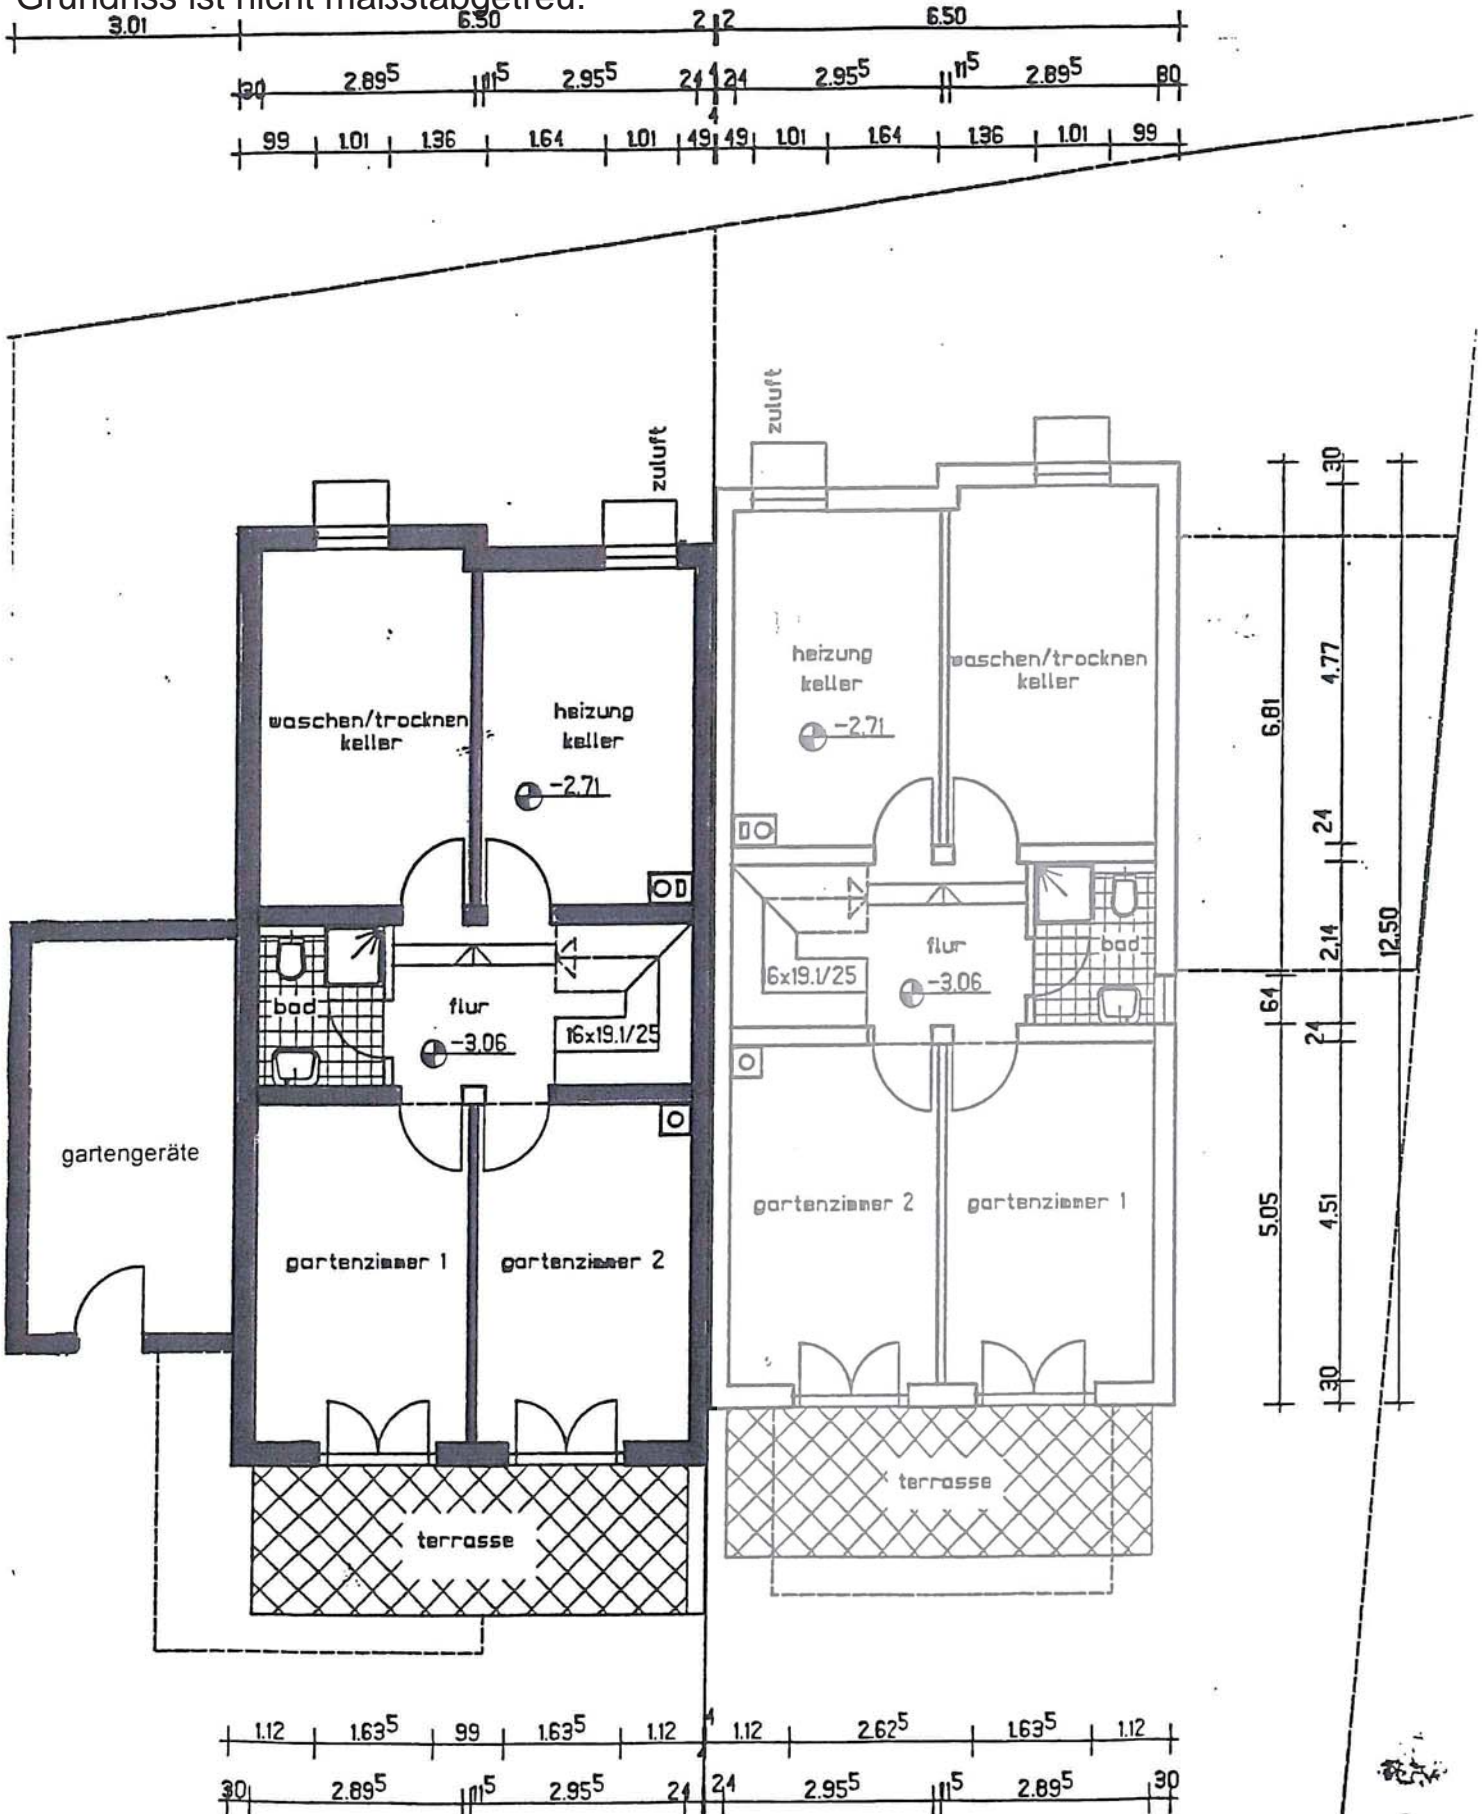

untergeschoss