




Die ausgewiesenen Flächenangaben in den Plänen ist die jeweilige Grundfläche des Raumes!! (nicht Wohnfläche)

▼ Erdgeschoss

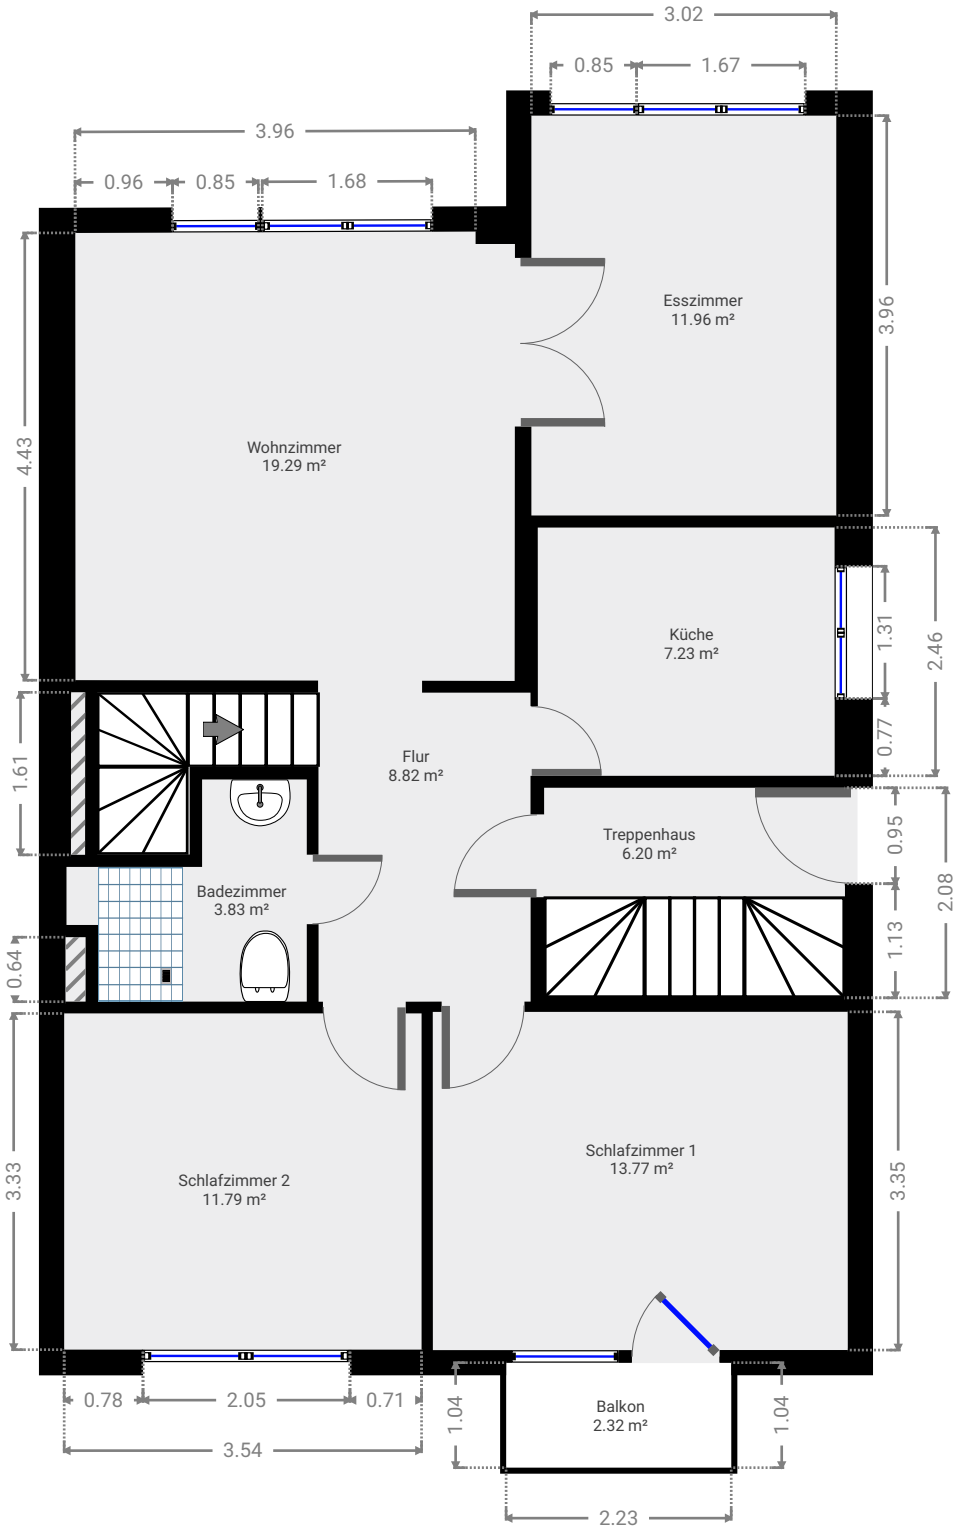



Die ausgewiesenen Flächenangaben in den Plänen ist die jeweilige Grundfläche des Raumes!! (nicht Wohnfläche)

▼ Kellergeschoss

