


Unterer Bereich mit Wohnzimmer, Küche und
 Eßzimmer, Gäste-WC und Abstellraum

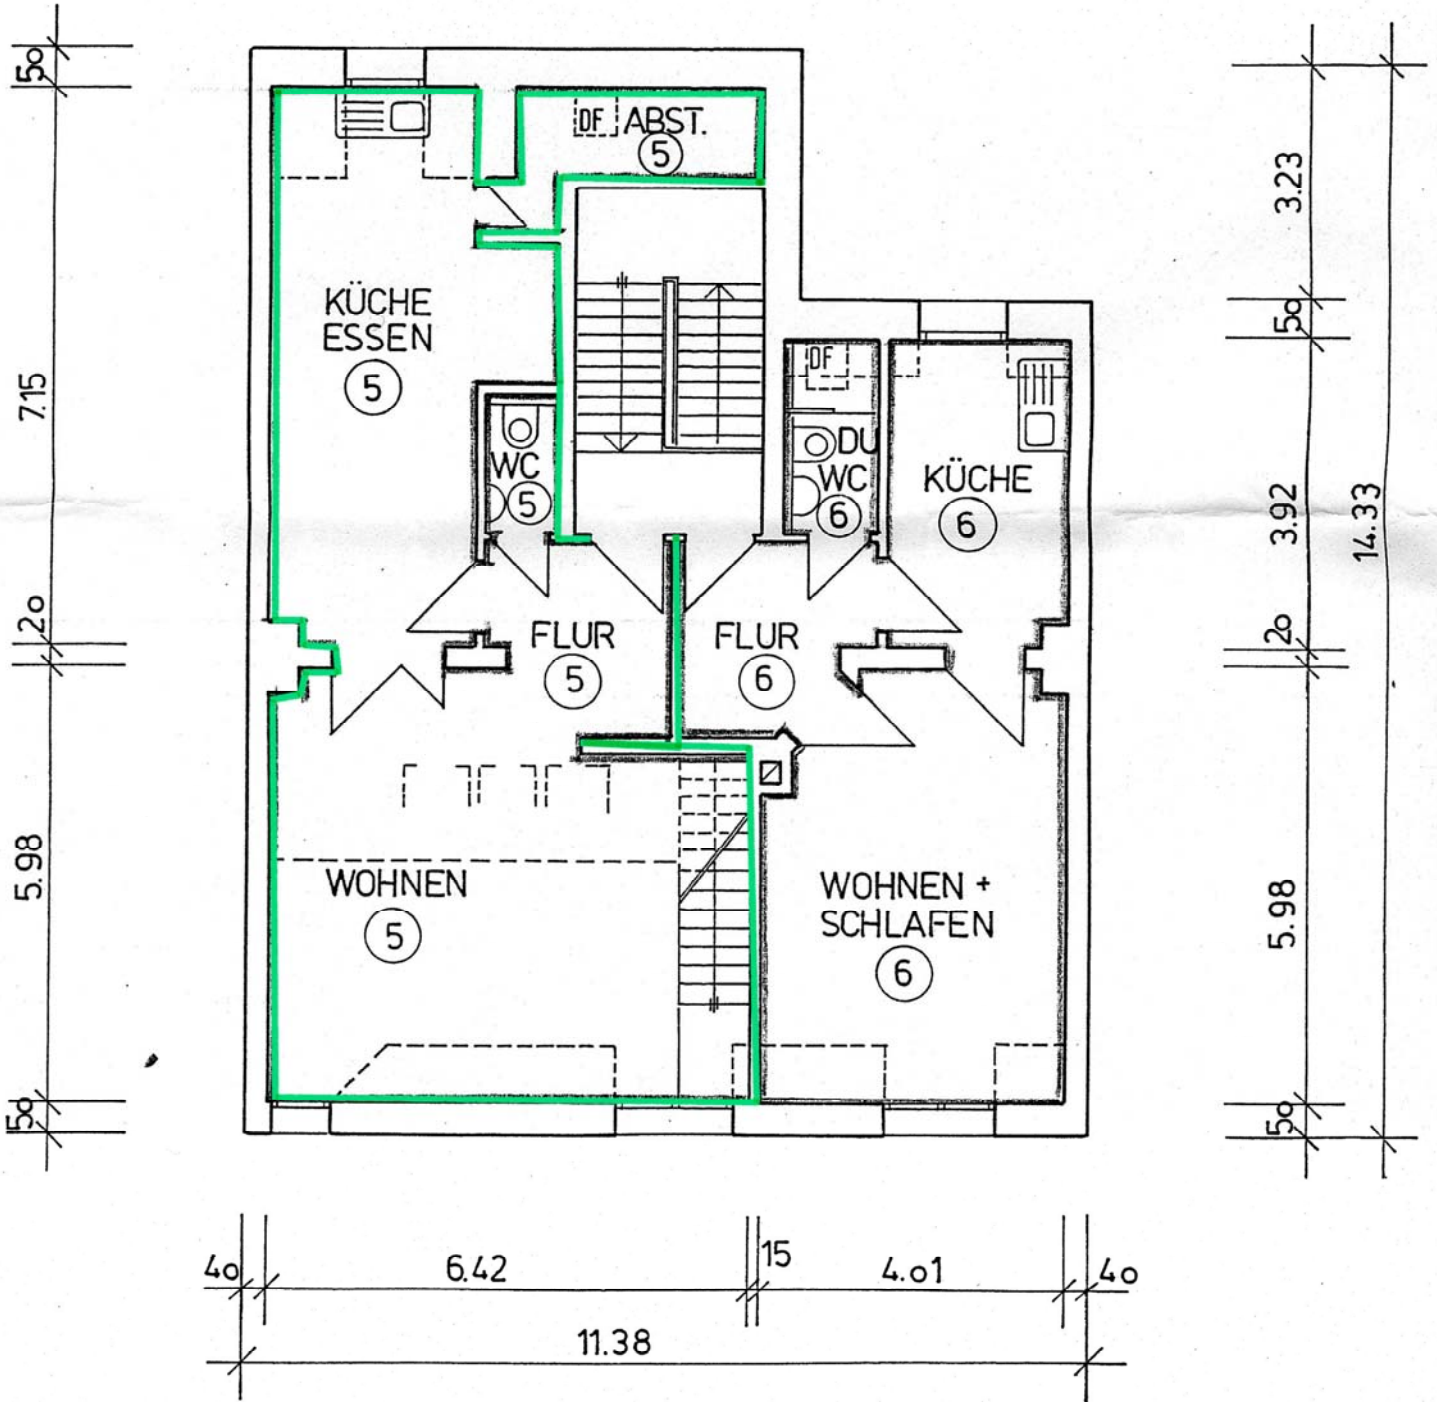

Oberer Bereich mit Galerie und zwei Schlafzimmern sowie Dachterrasse und Bad

