


Grundriss 11. OG
Angaben ohne Gewähr
Grundriss ist nicht maßstabgetreu

3-Zimmer

90m²

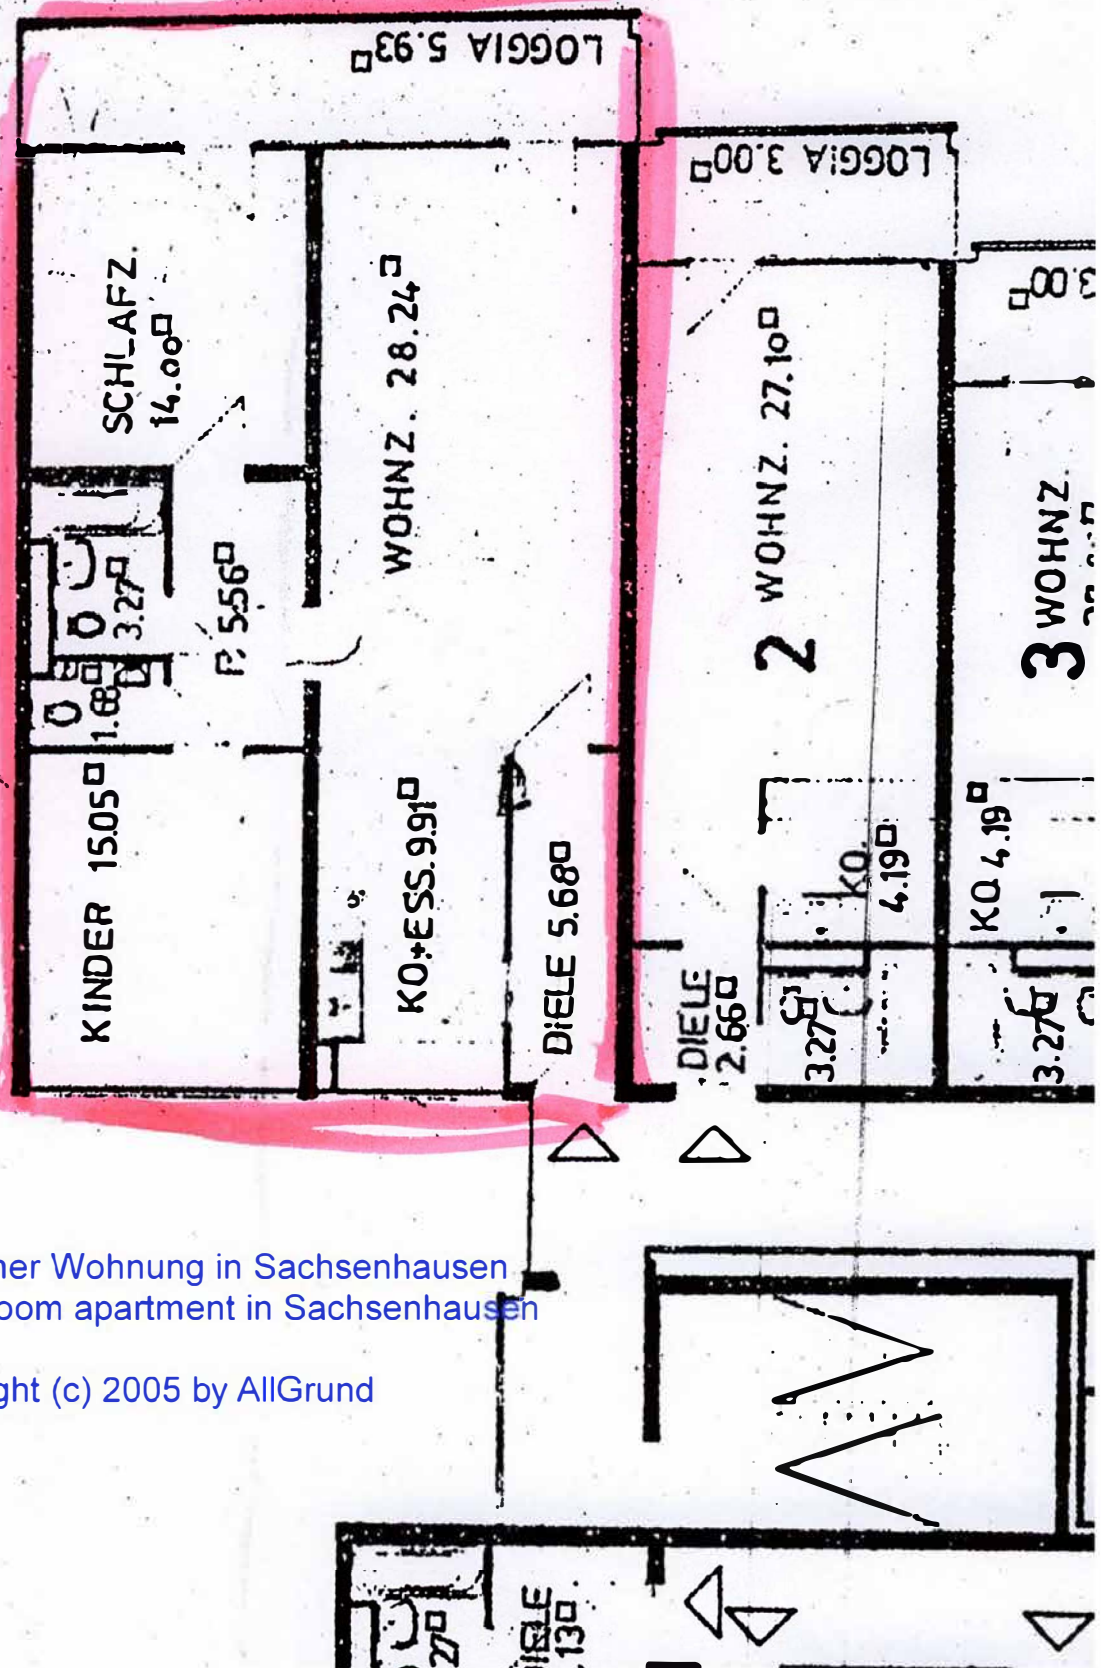

3 Zimmer Wohnung in Sachsenhausen
2 Bedroom apartment in Sachsenhausen

Copyright (c) 2005 by AllGrund