



Änderungen durch Weiterentwicklung und durch Auflagen der
Bauordnungsbehörde bleiben vorbehalten.

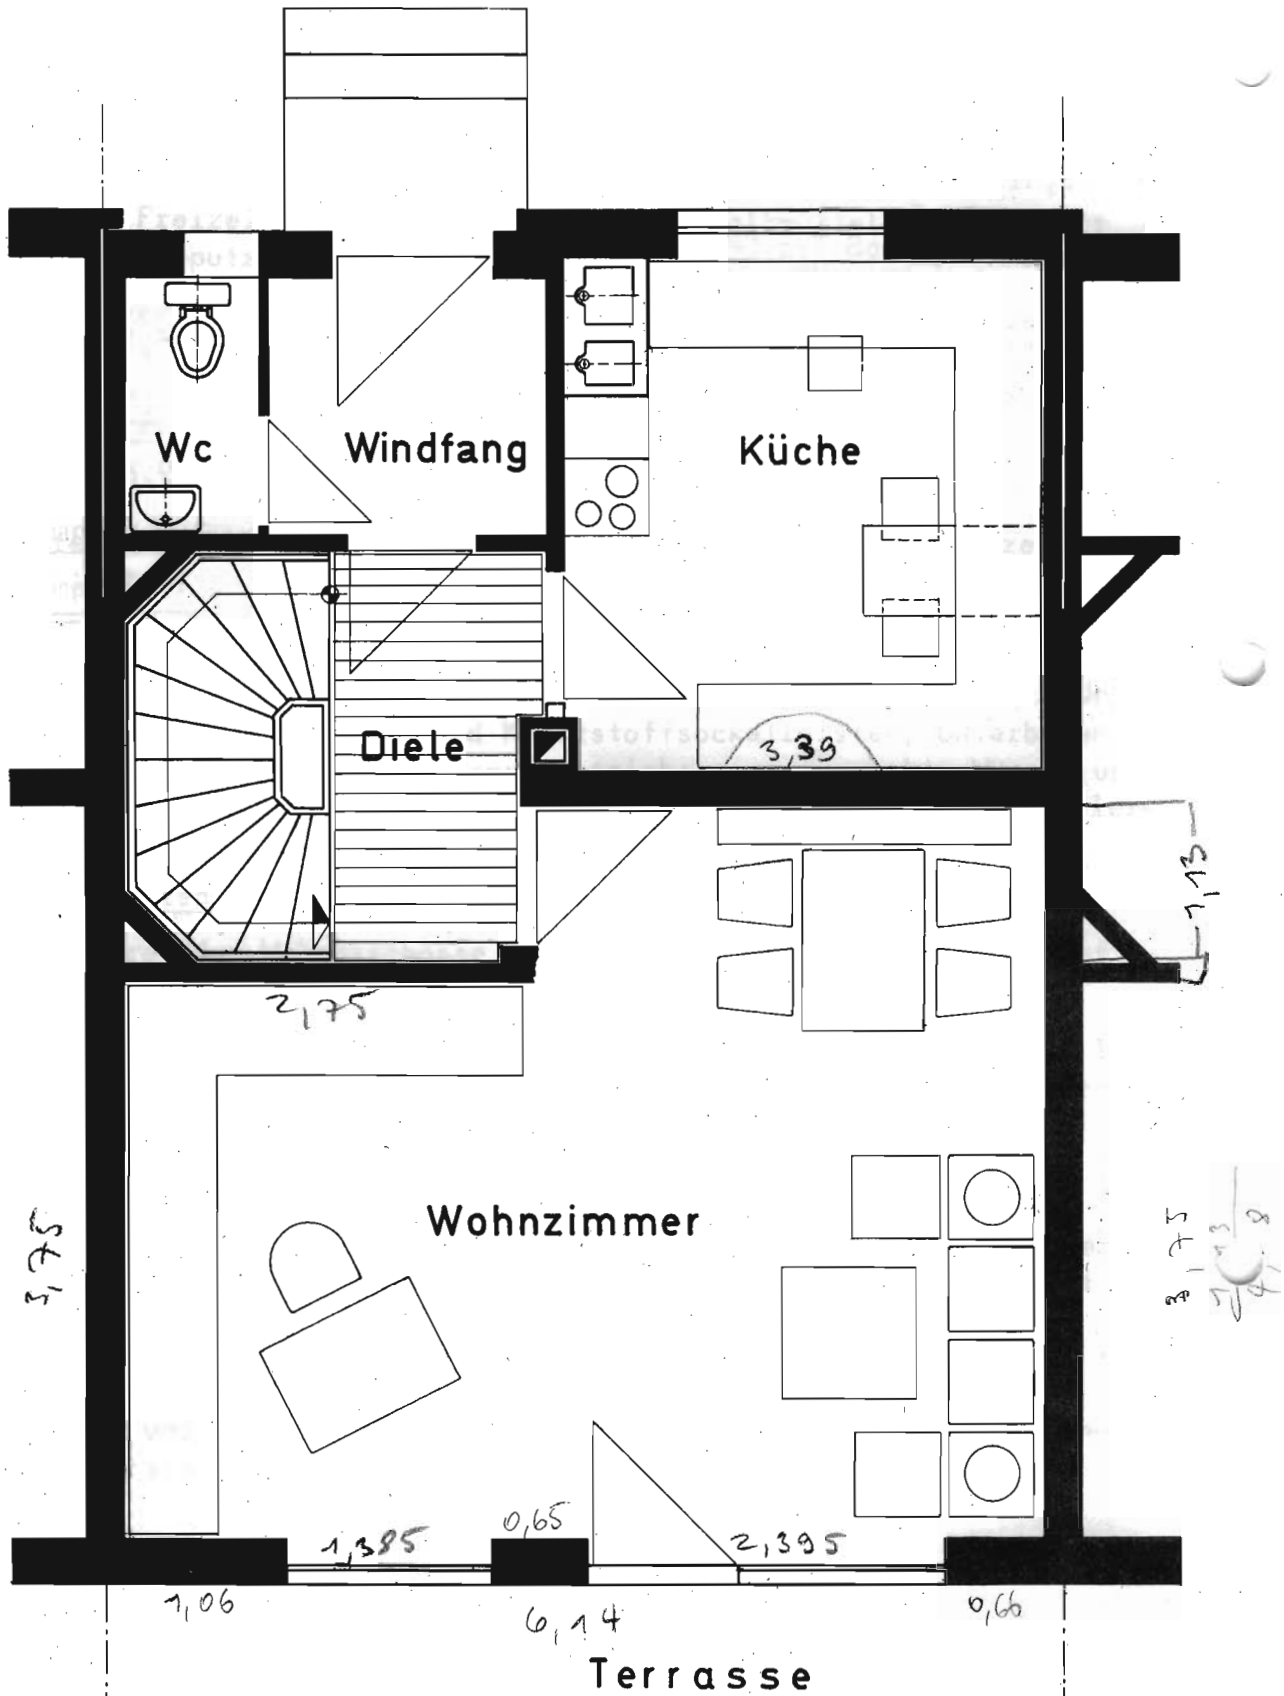


ERDGESCHOSS

Änderungen durch Weiterentwicklung und durch Auflagen der Bauordnungsbehörde bleiben vorbehalten.

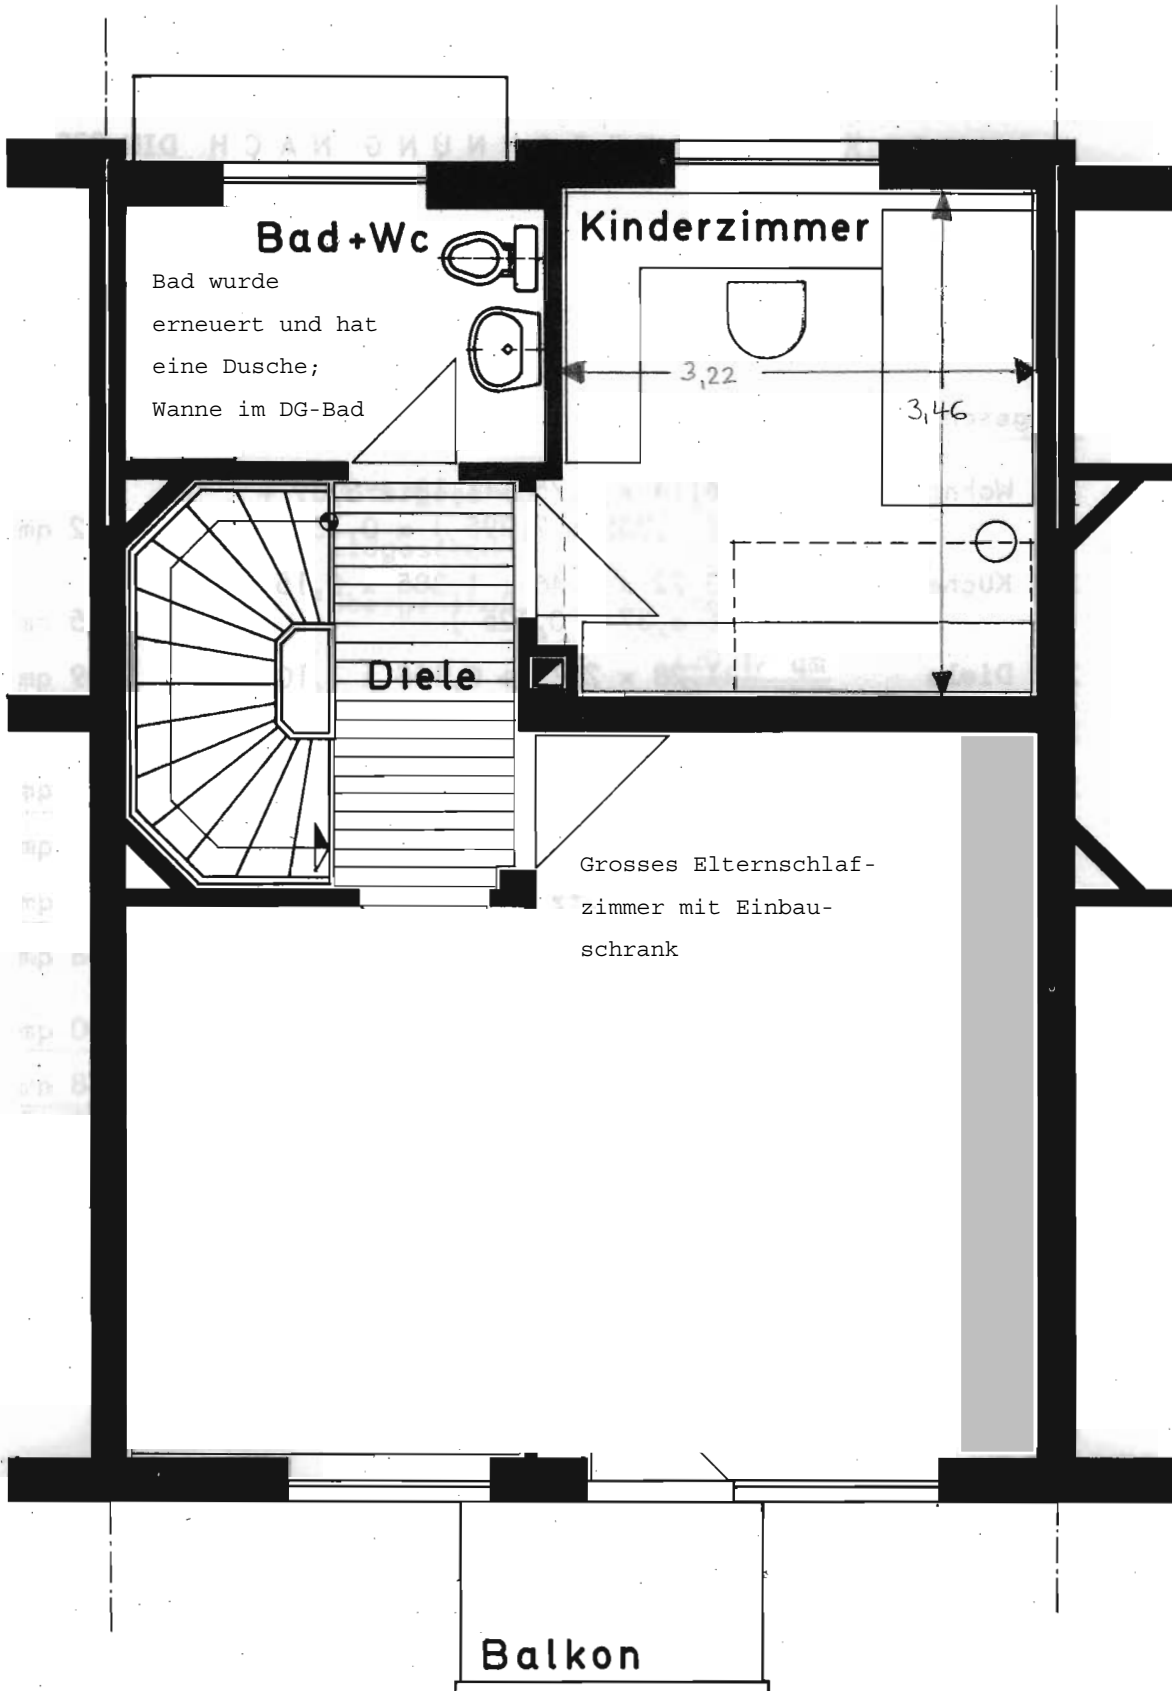


OBERGESCHOSS

Änderungen durch Weiterentwicklung und durch Auflagen der Bauordnungsbehörden bleiben vorbehalten.

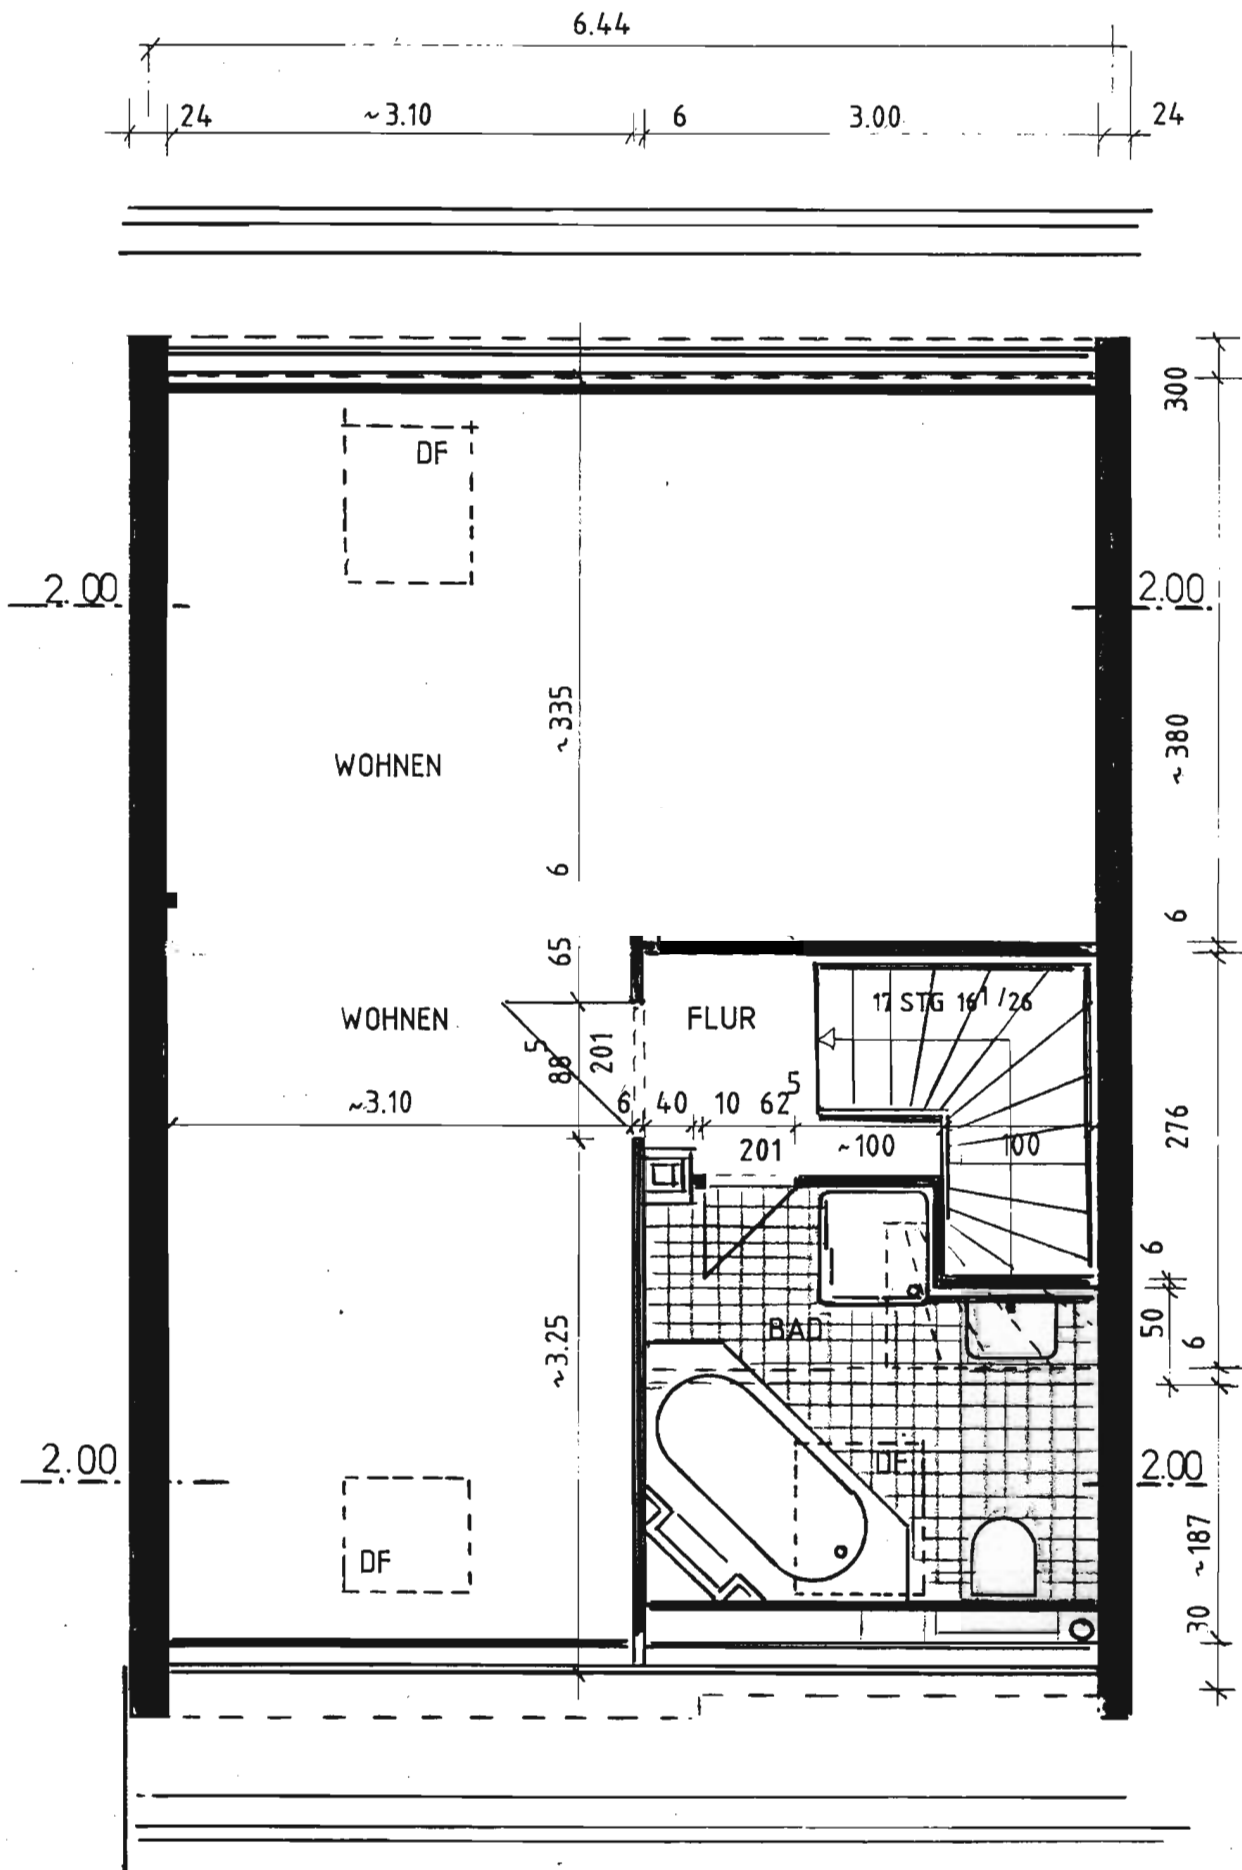

GRUNDRISS M1:50
DACHAUSBAU

Das Haus wurde im Zuge des Umbaus mit Wärmedämmung im Dach versehen.

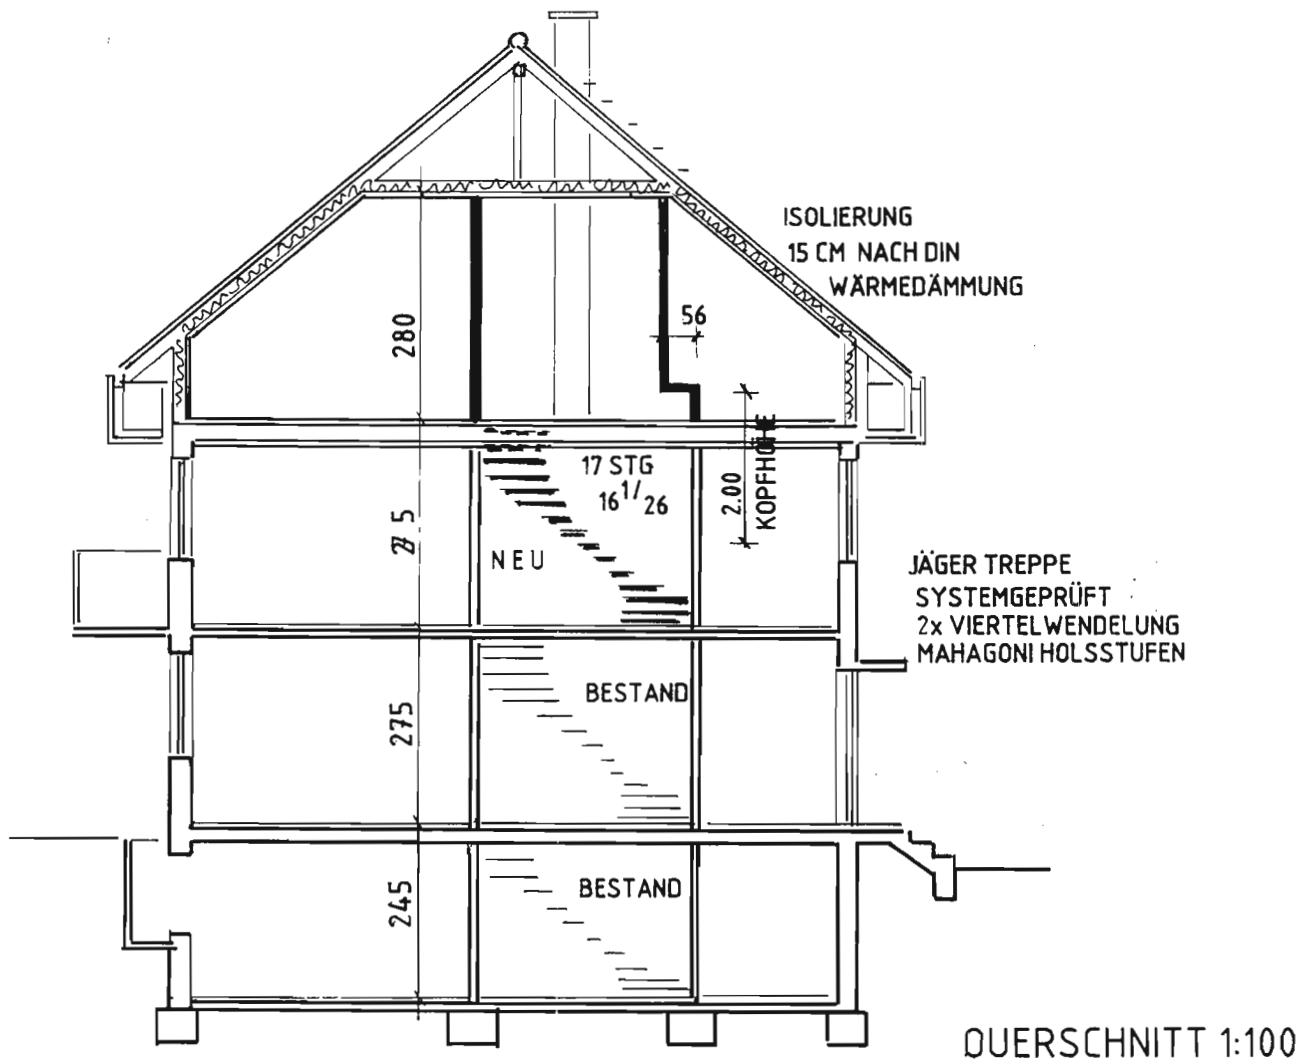

WOHNHAUS
DACHGESCHOSSAUSBAU
BAD HOMBURG DEZ. 2001

BAD HOMBURG