



Mehrfamilienhaus
Berger Str. Frankfurt/Main

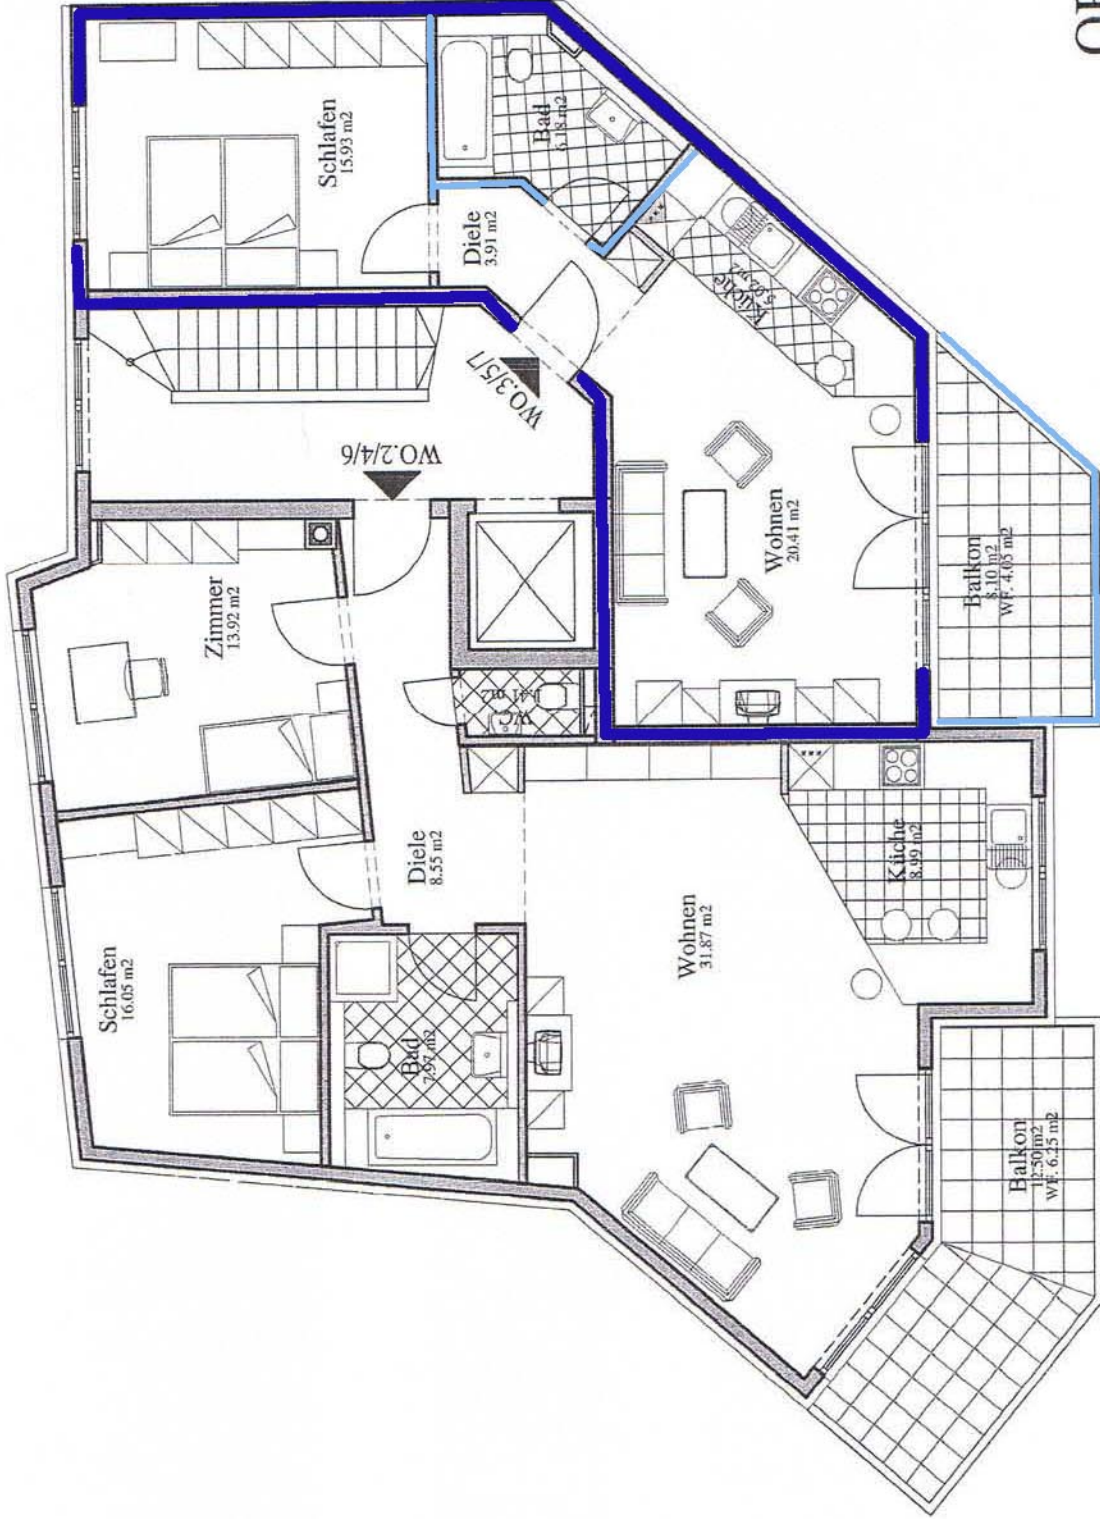

OBERGESCHOSS

M 1:100

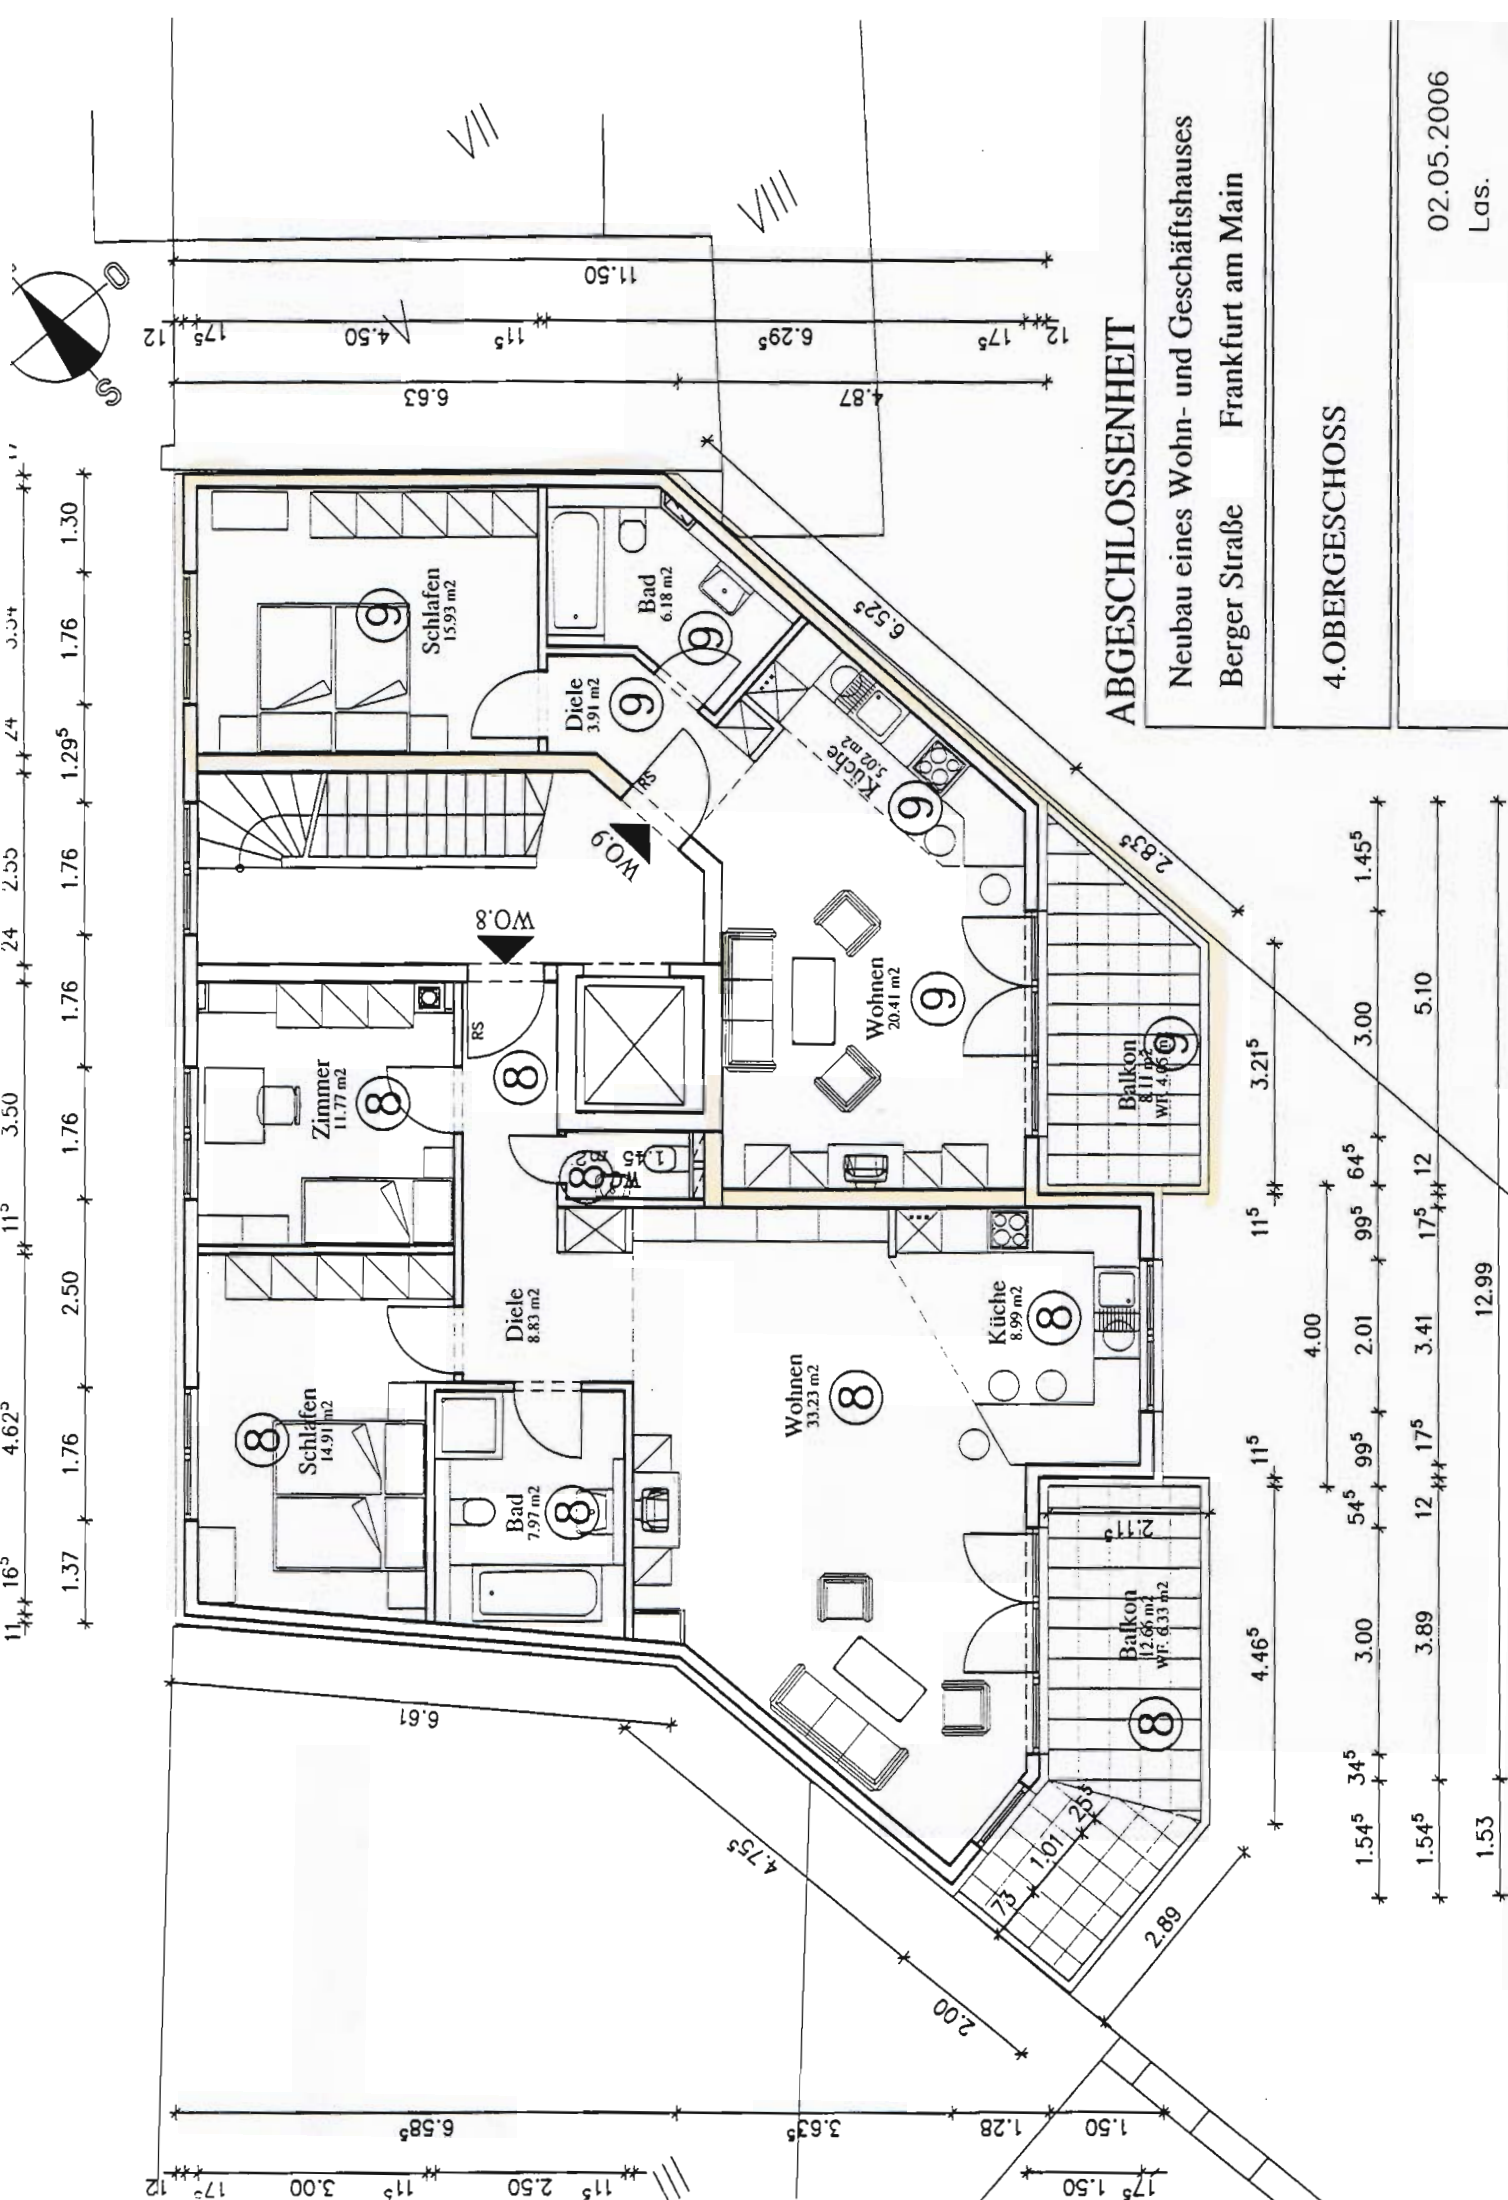


ABGESCHLOSSENHEIT

Neubau eines Wohn- und Geschäftshauses
Berger Straße Frankfurt am Main


4.OBERGESCHOSS

02.05.2006
Lds.

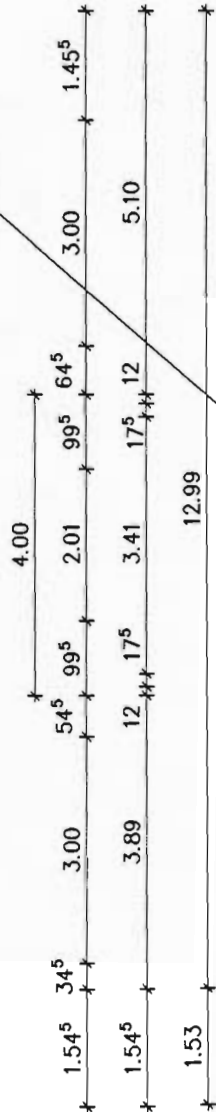

Mehrfamilienhaus

Berger Str. Frankfurt/Main

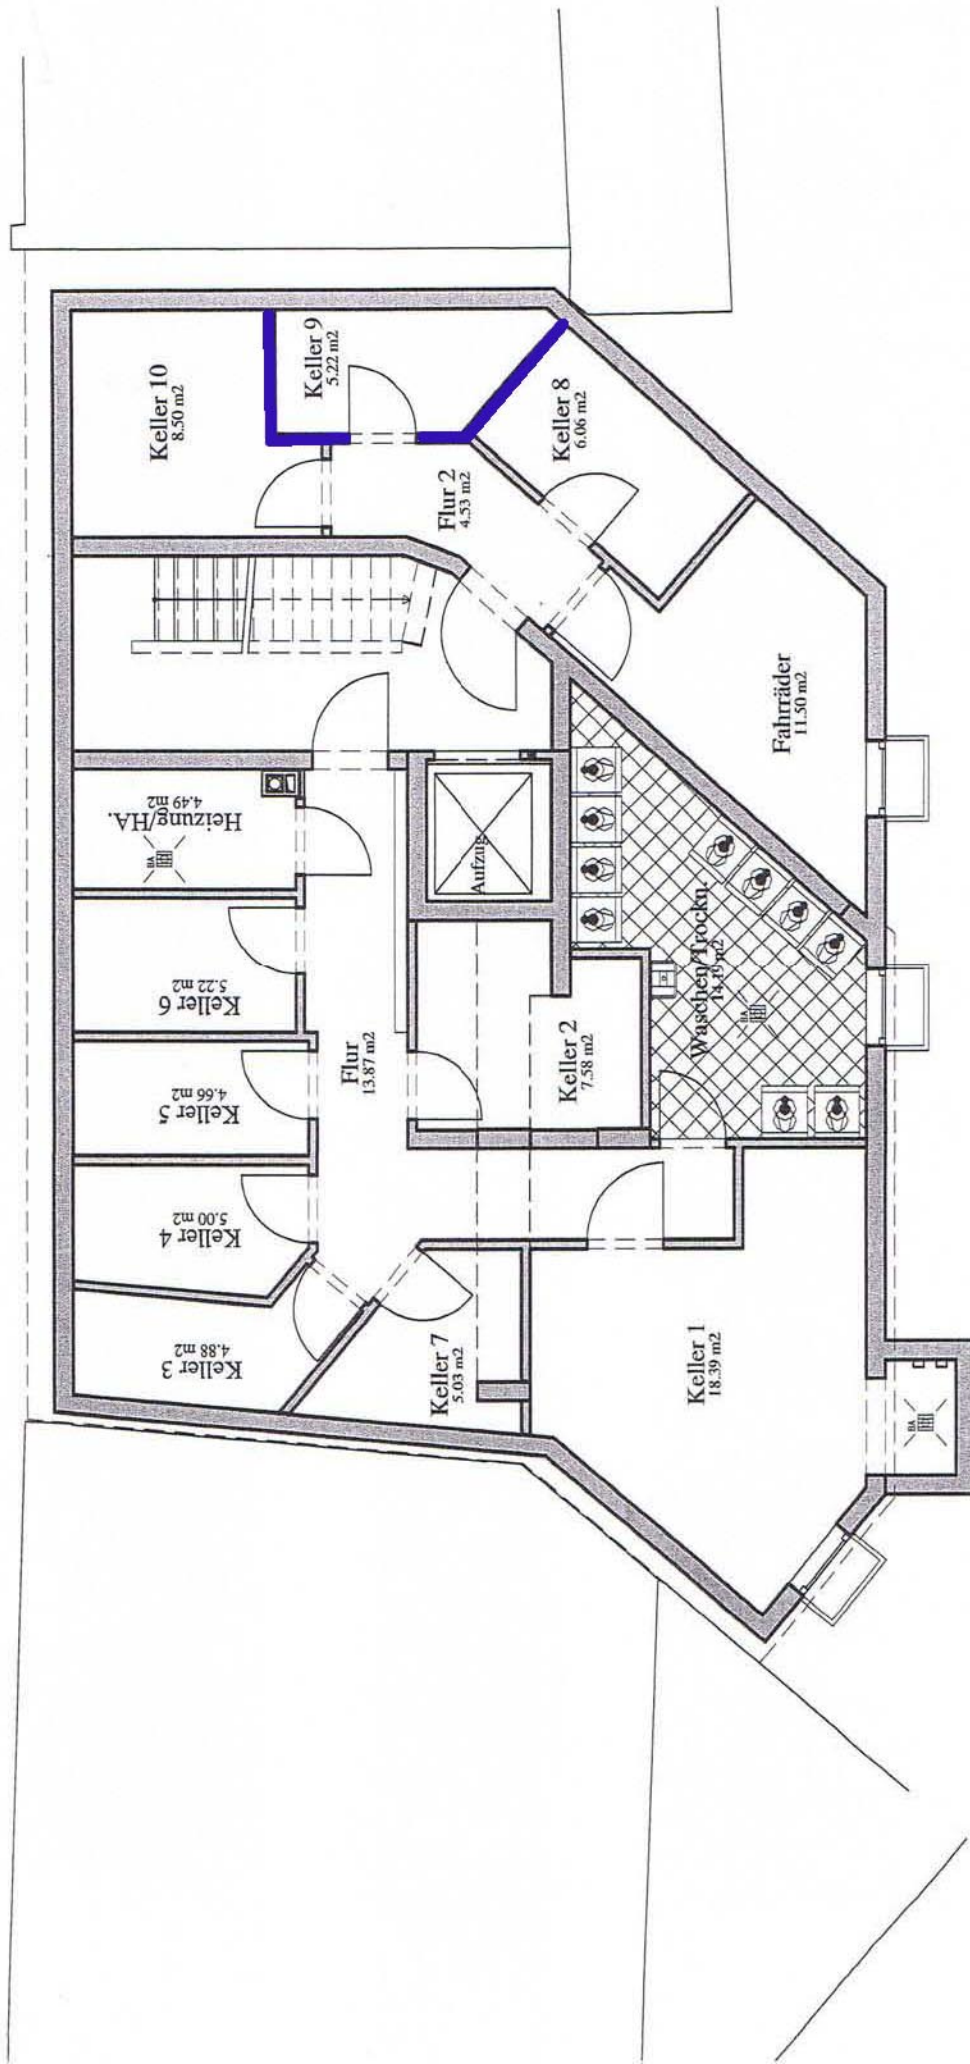

KELLERGESCHOSS

Mehrfamilienhaus

Berger Str.

Frankfurt/Main

Berger Str.



EINGANG
GASTST.

EINGANG
WHS.

DURCHFAHRT
HOF

DACHTERRASSE

BALKON

BALKON

Grenzmauer

Verkehrsfläche

Stp. 13
Stp. 12
Stp. 11
Spielplätze

Grenzmauer

Stp. 14/15
Stp. 16/17
Stp. 18/19
Stp. 20/21
Doppelparker überdacht

Grenzmauer

Spielplatz/Wiese

LAGEPLAN

M 1:200