Neue UV
3x Zuleitungen im Bestand
1 x Herd
1 x Kücheninst.
1 x FD Bad
1 x Telefonanschluß + A

Bad
1 x WM
1 x WT
1 x Waschtisch
1 x Spiegelschranke
1 x Deckenlicht

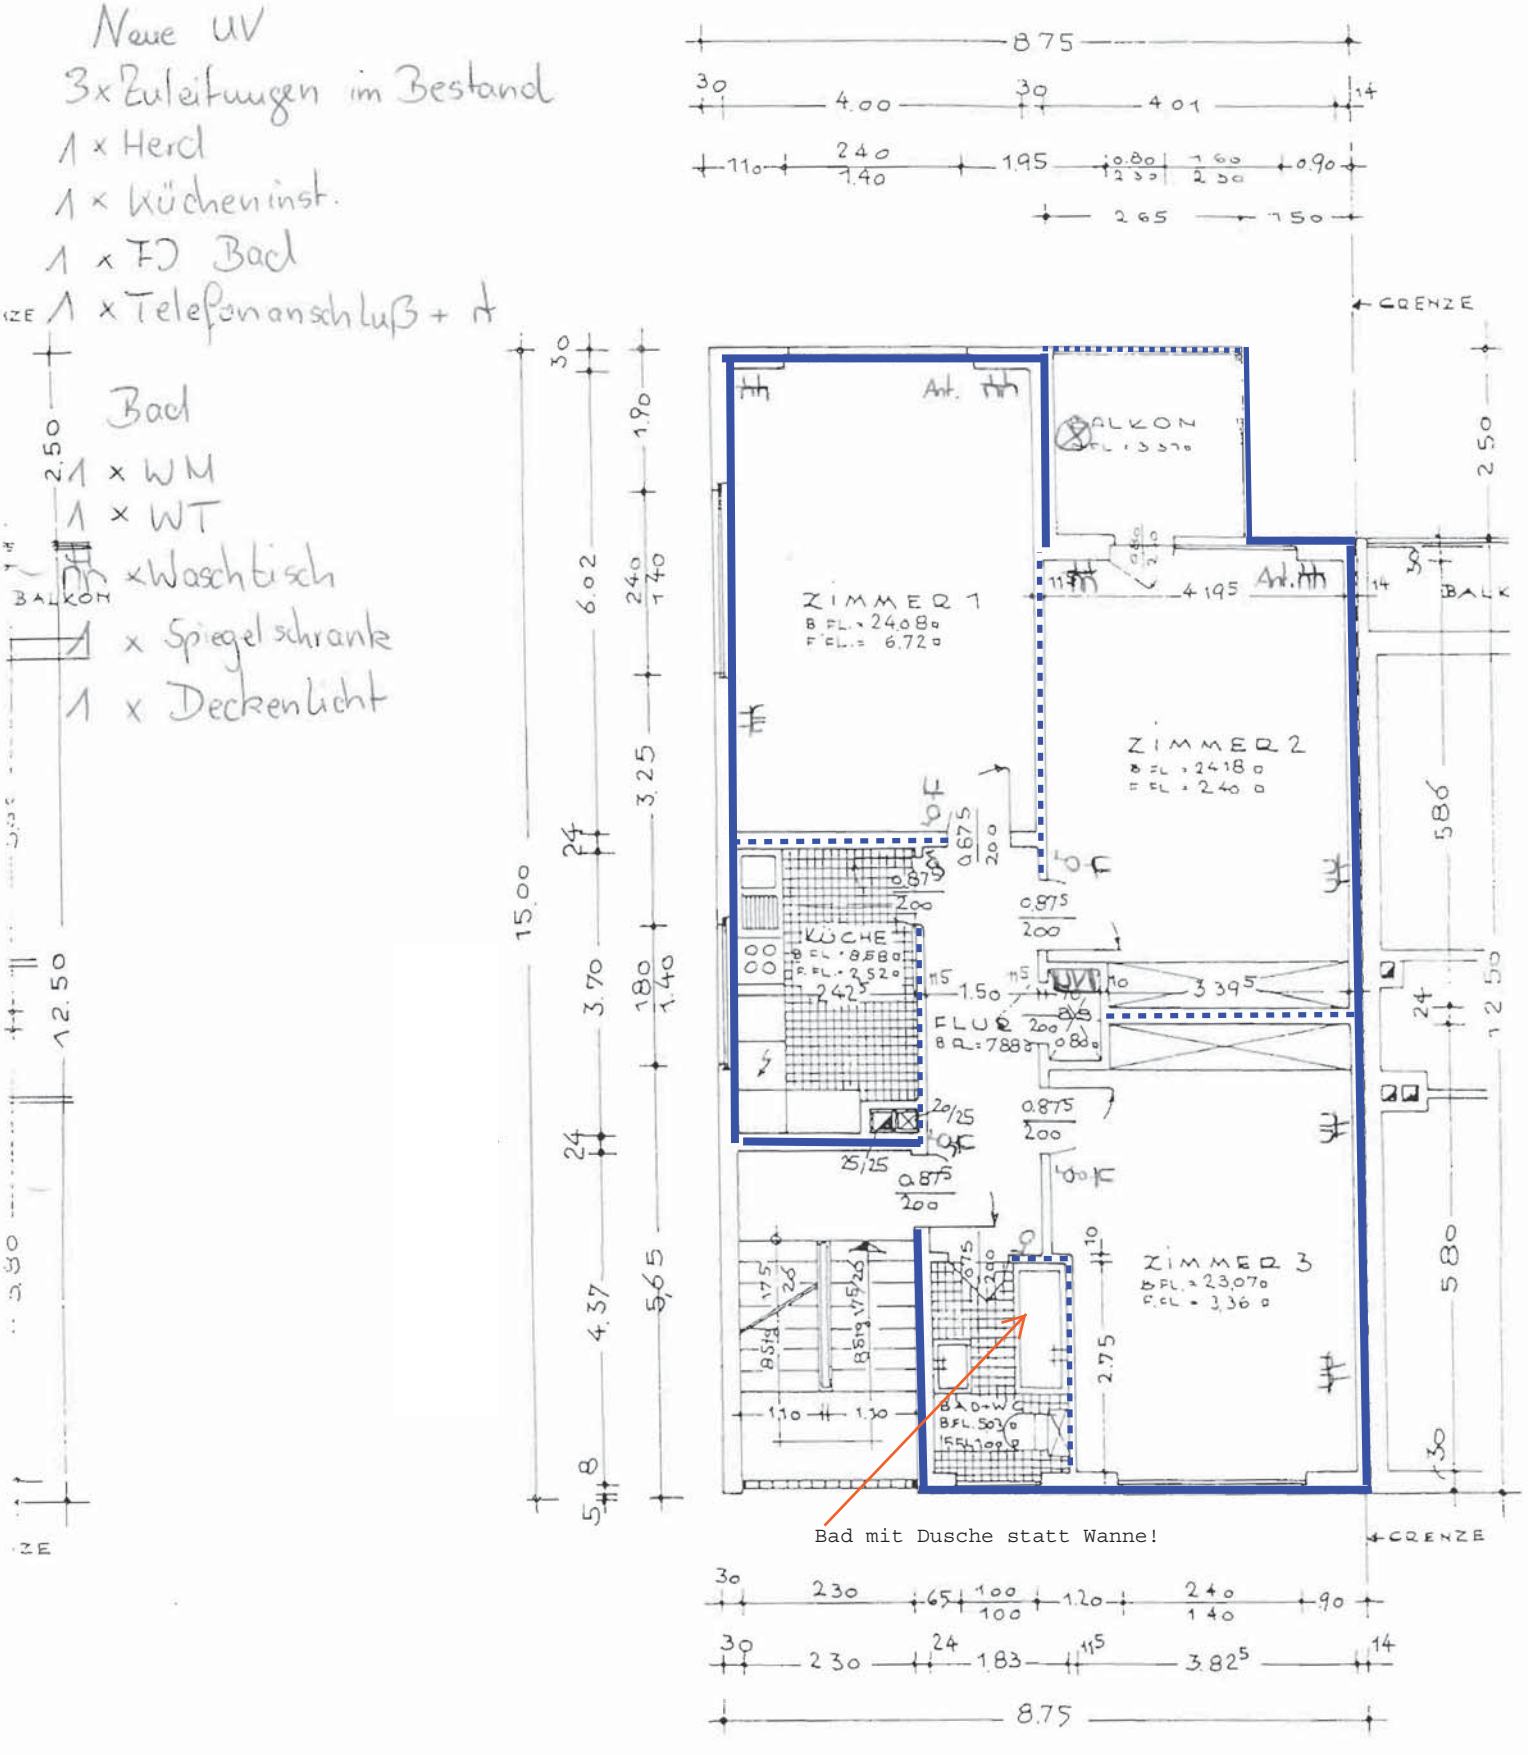

OBERGESCHOSS -