


Grundriss 1. OG
 Angaben ohne Gewähr.
 Grundriss ist nicht maßstabgetreu.

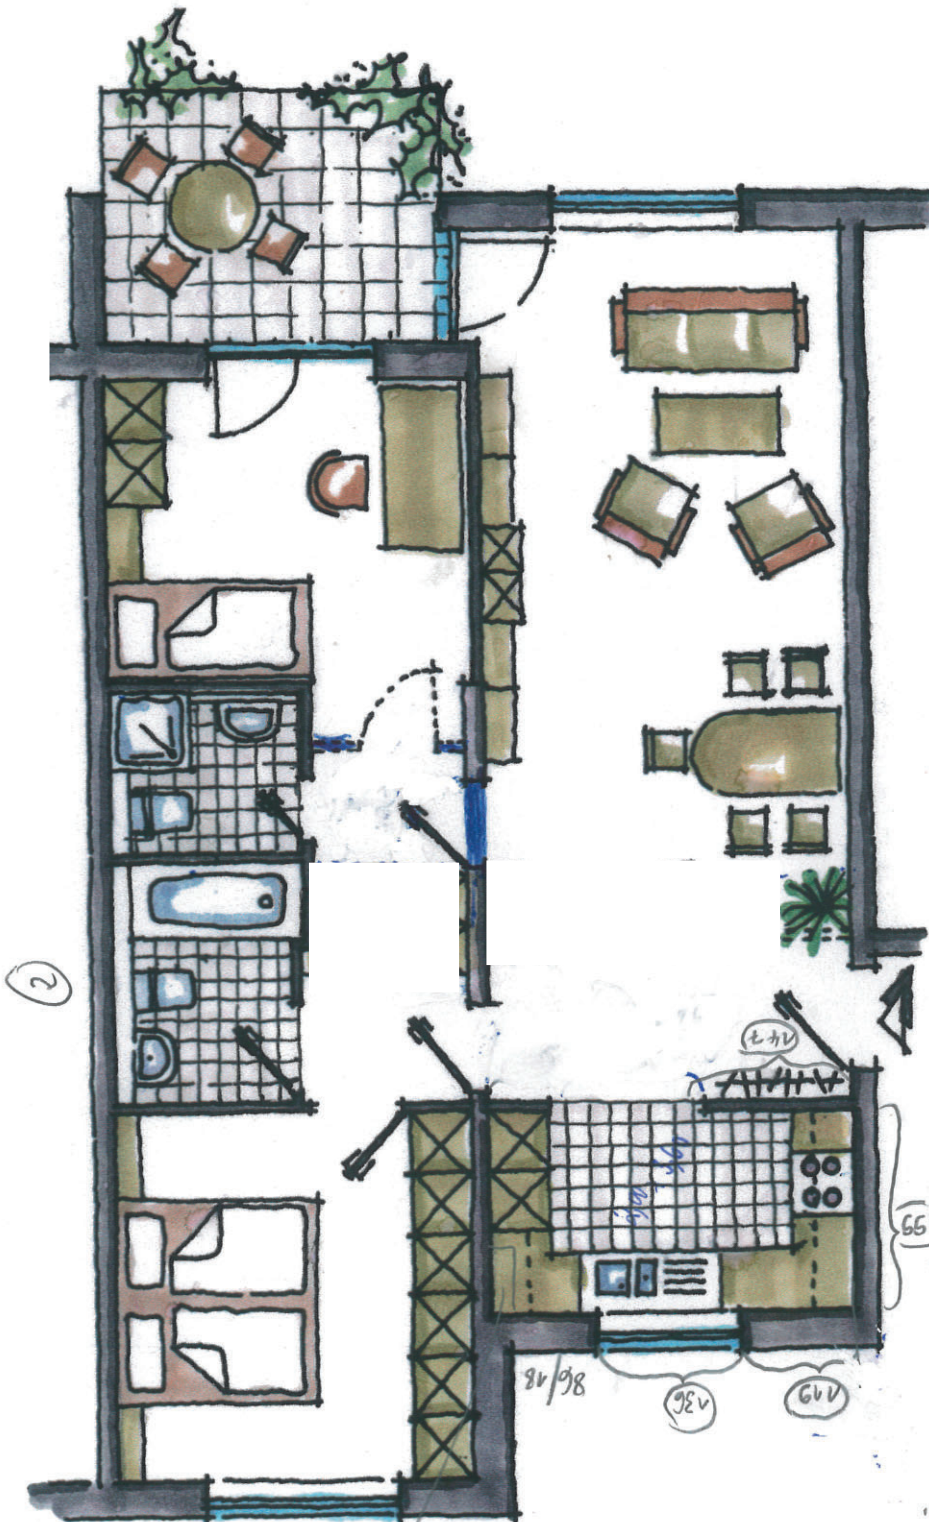

3-Zimmer Wohnung

Wohnen / Essen	28,61 m ²
Küche	7,24 m ²
Schlafen / Eltern	12,38 m ²
Kind	13,38 m ²
Diele (1)	2,34 m ²
Diele (2)	2,06 m ²
Balkon (7,8 m ² x 0,5)	3,90 m ²
Bad	4,22 m ²
Dusche / WC	3,05 m ²
Abst. Fläche	1,49 m ²
Gesamt	78,67 m²

