


Grundriss 2. OG
Angaben ohne Gewähr. Grundriss ist nicht maßstabgetreu.

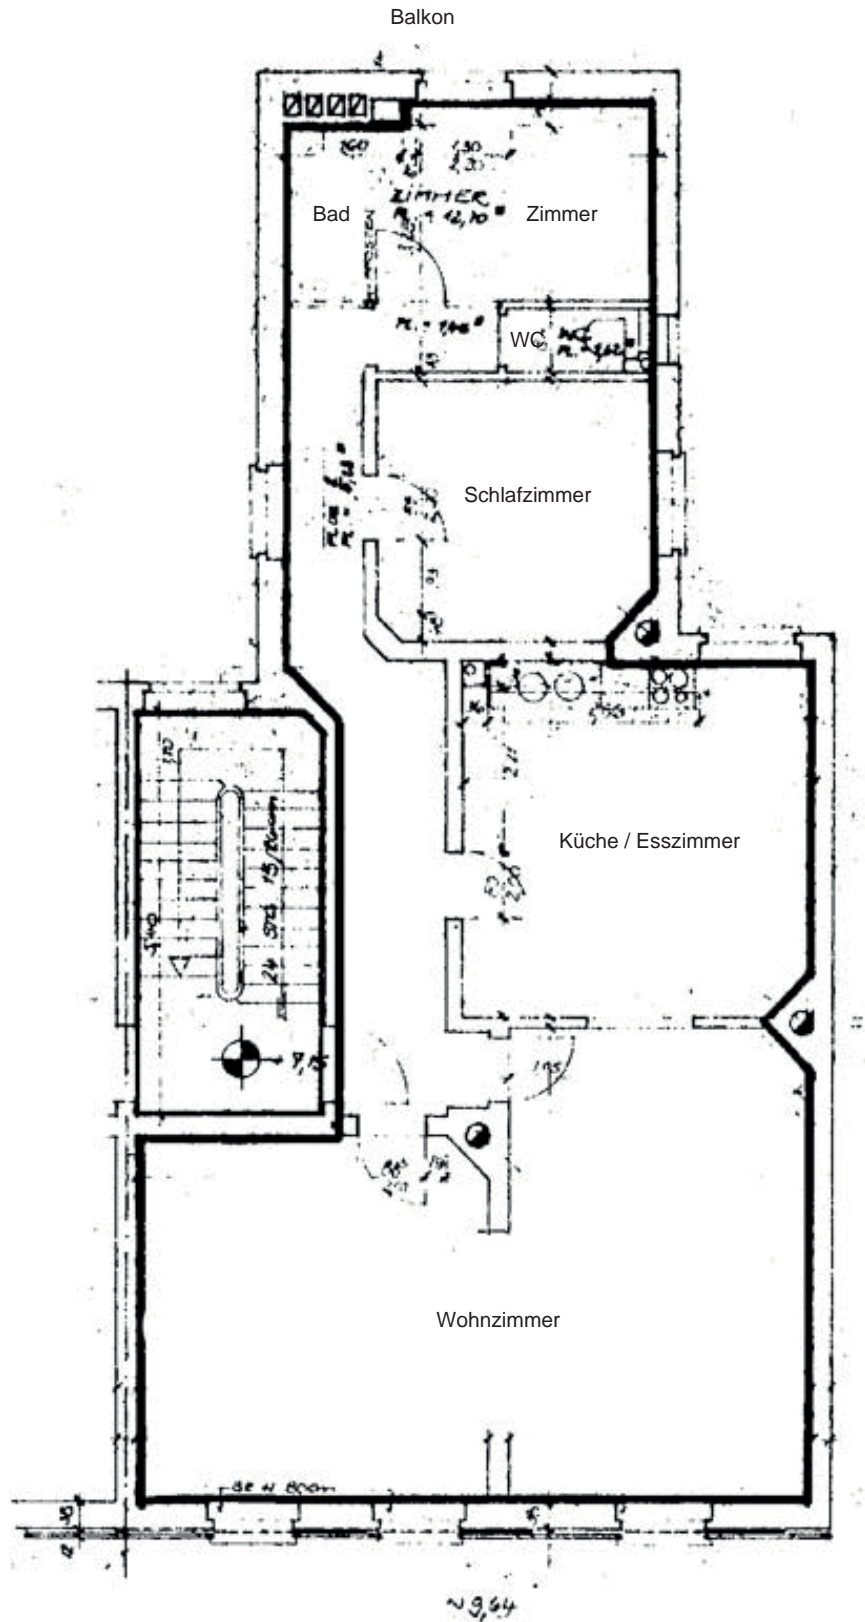

2. OBERGESCHOSS

M. 1:100