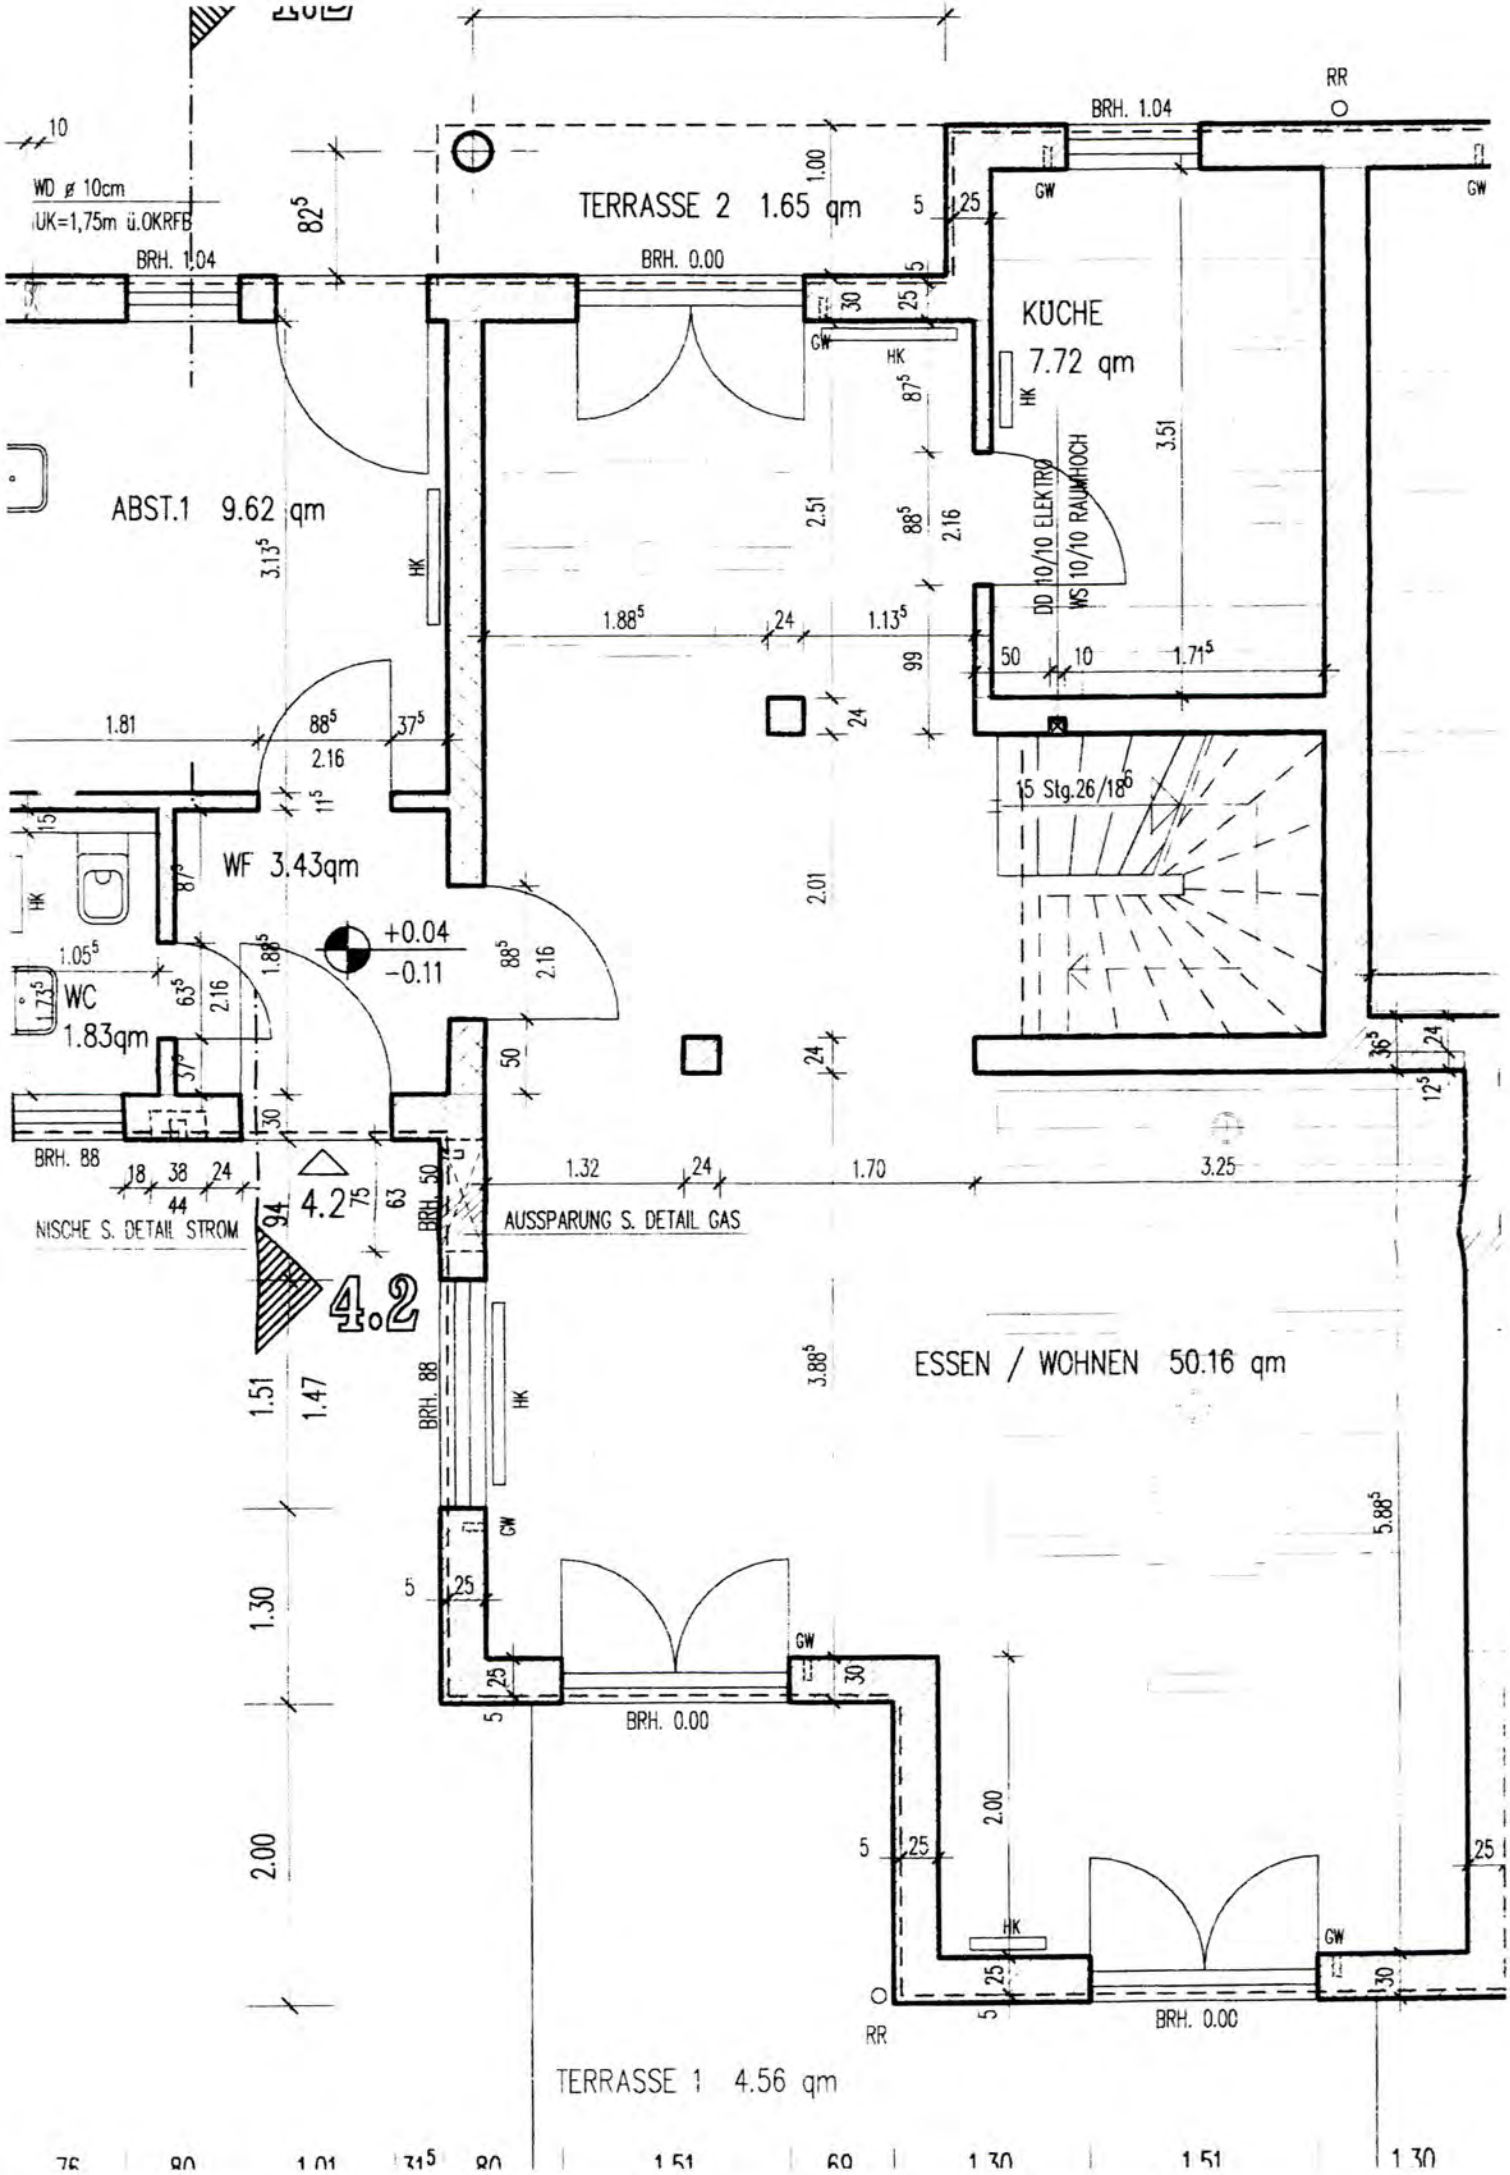
TERRASSE 2 1.65 qm
KÜCHE
7.72 qm
ABST.1 9.62 qm
WF 3.43qm
WC
1.83qm
+0.04
-0.11
15 Stg.26/18
DD 10/10 ELEKTRO
WS 10/10 RAUMHOCH
NISCHE S. DETAIL STROM
AUSSPARUNG S. DETAIL GAS
ESSEN / WOHNEN 50.16 qm
TERRASSE 1 4.56 qm
BRH. 1.04
BRH. 0.00
BRH. 88
BRH. 50
WD ø 10cm
UK=1,75m ü.OKRFB
HK
GW
RR

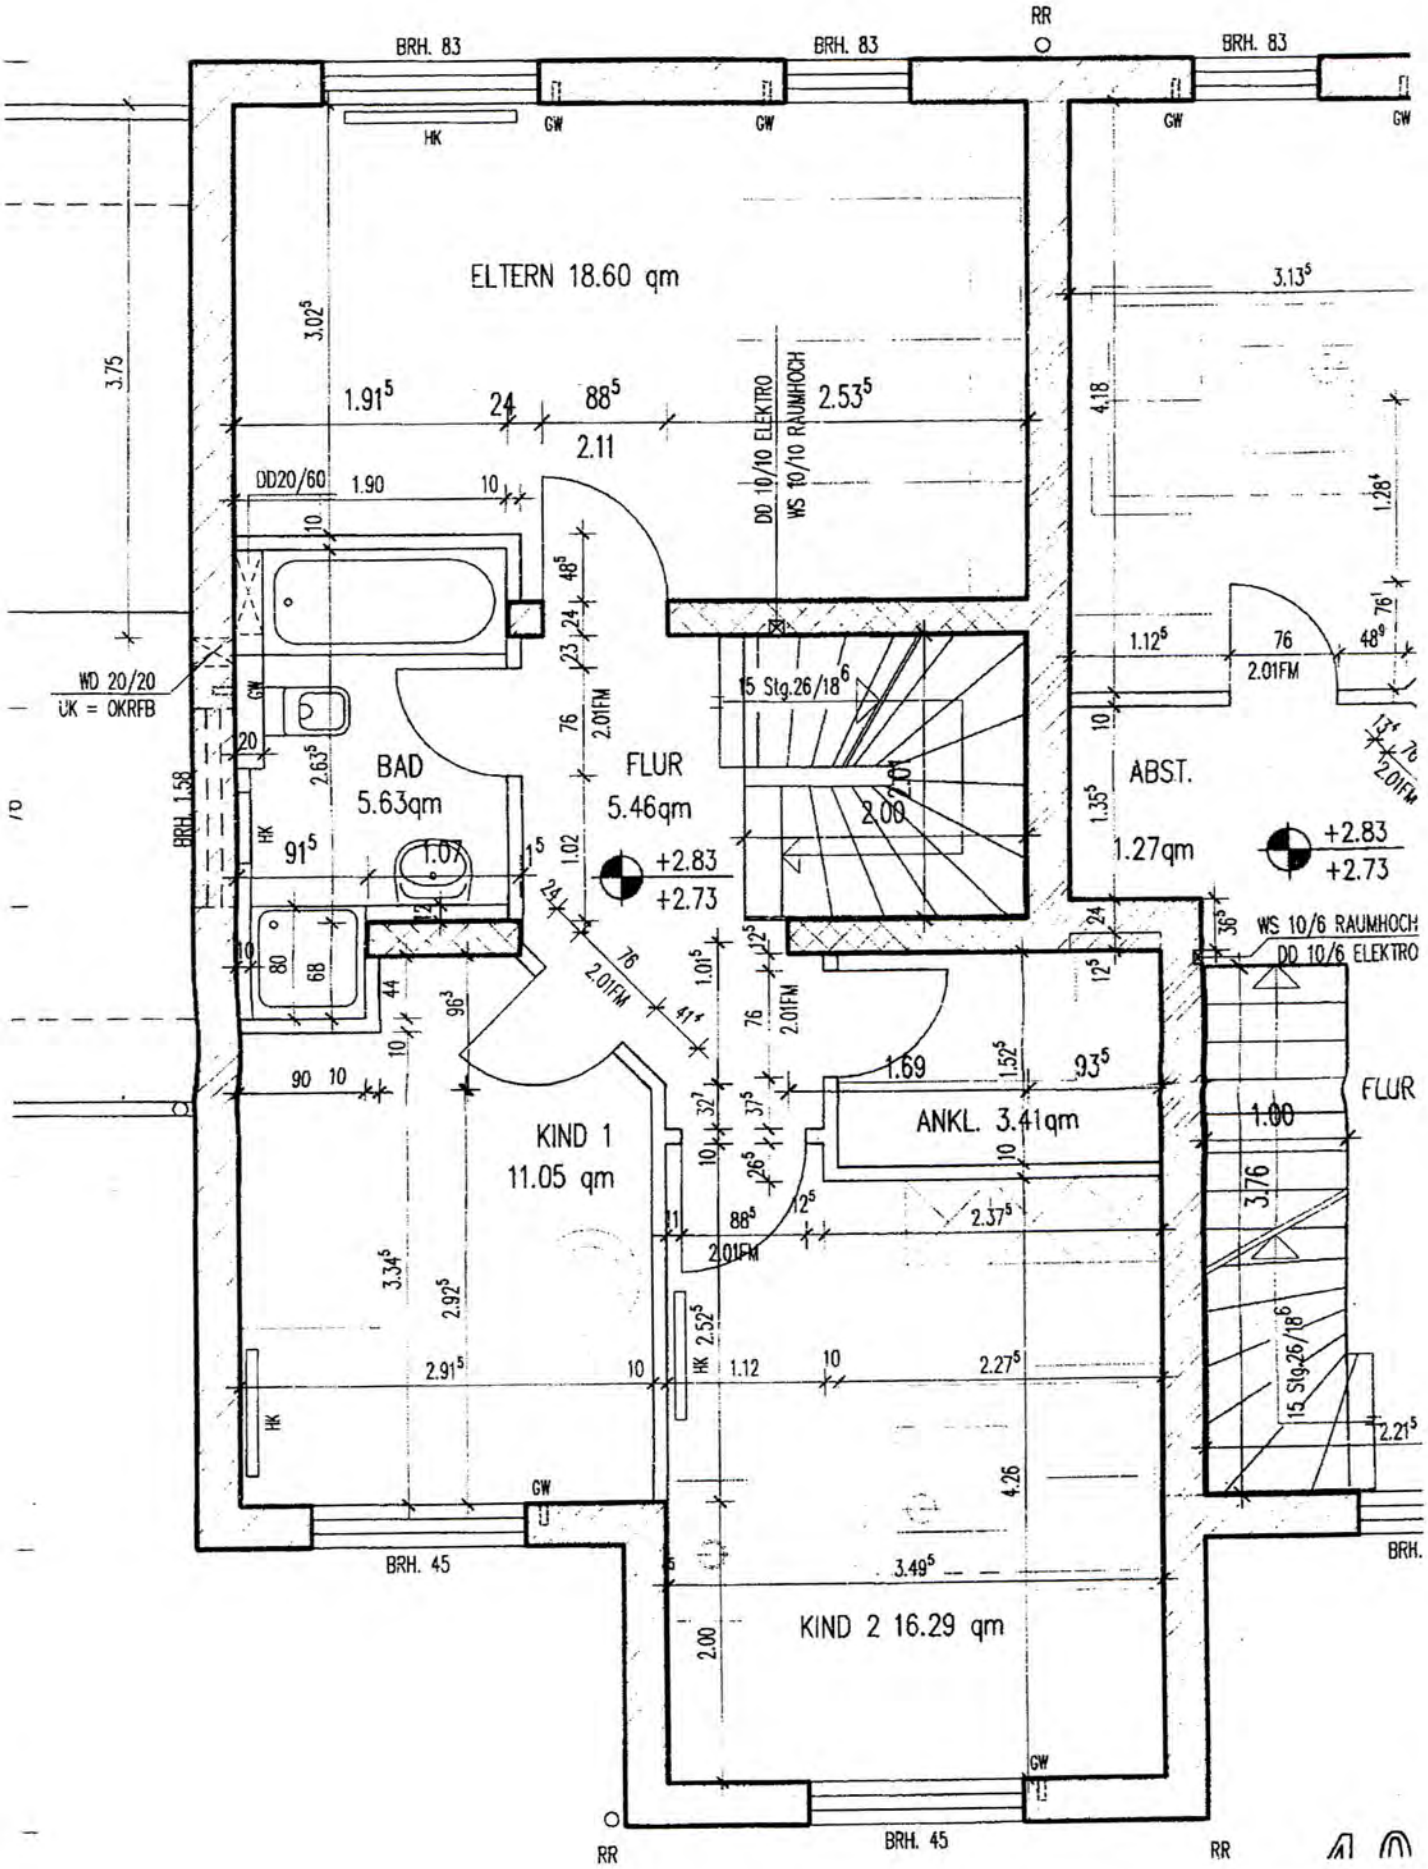
ELTERN 18.60 qm
BAD
5.63qm
FLUR
5.46qm
ABST.
1.27qm
KIND 1
11.05 qm
ANKL. 3.41qm
KIND 2 16.29 qm
FLUR
BRH. 83
BRH. 45
BRH. 1.58
GW
HK
RR
WD 20/20
ÜK = OKRFB
DD 10/10 ELEKTRO
WS 10/10 RAUMHOCH
15 Stg.26/18
WS 10/6 RAUMHOCH
DD 10/6 ELEKTRO
+2.83
+2.73

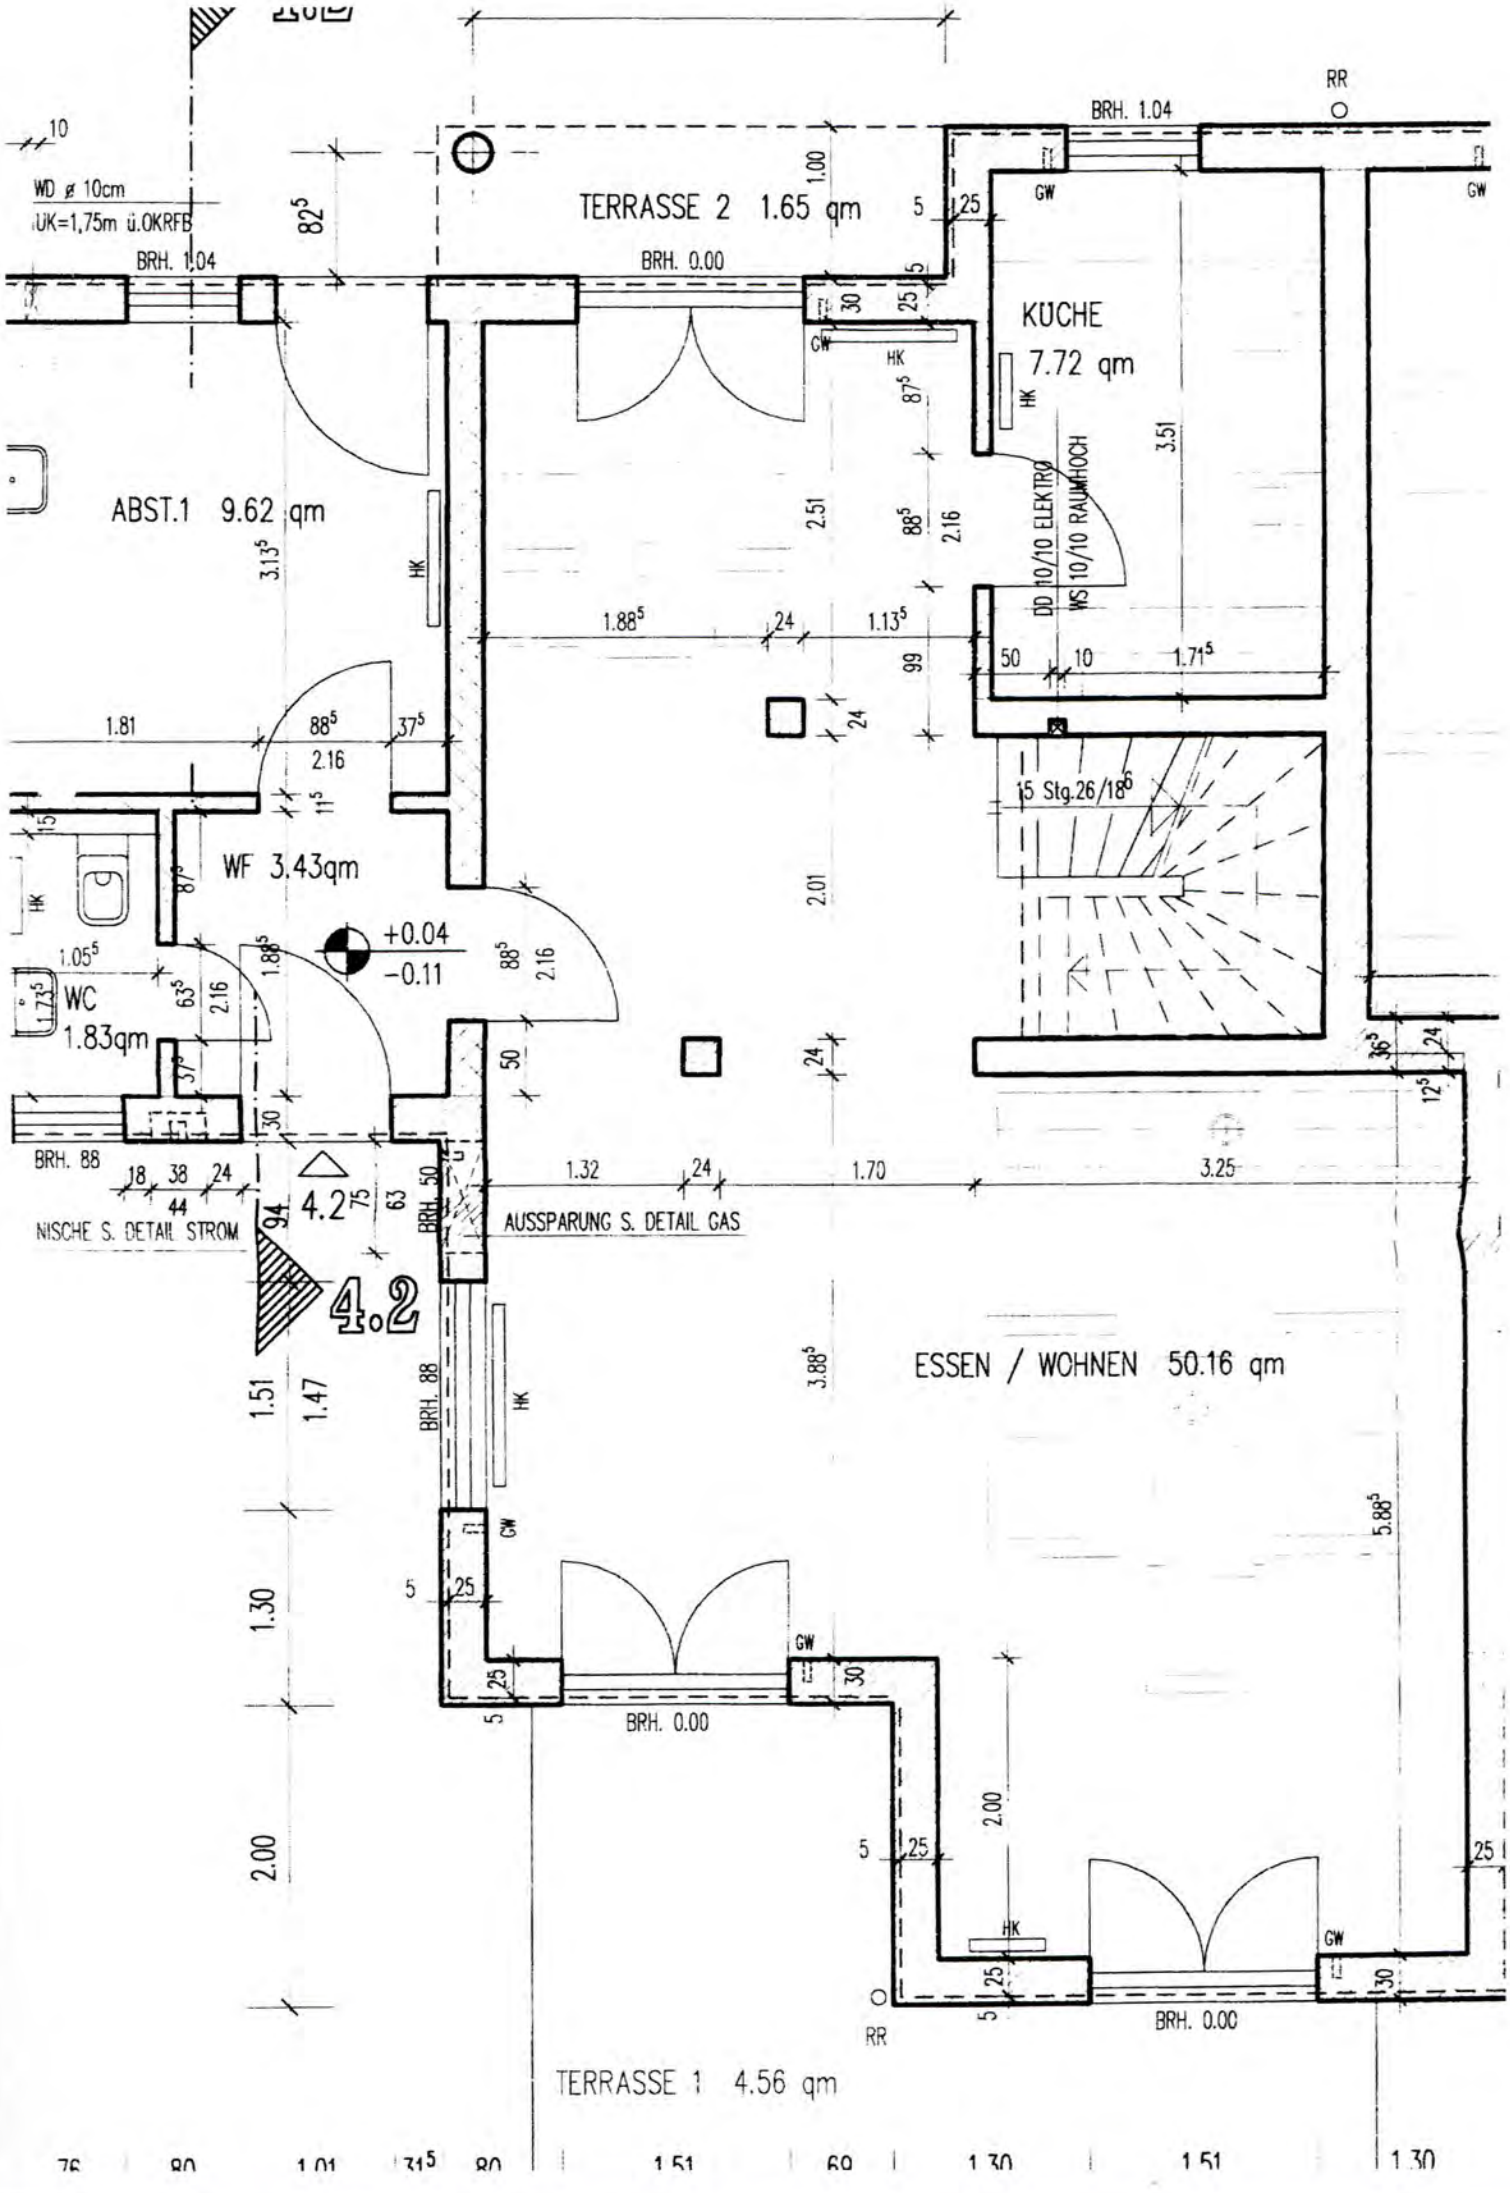
TERRASSE 2 1.65 qm
KÜCHE
7.72 qm
ABST.1 9.62 qm
WF 3.43qm
WC
1.83qm
+0.04
-0.11
ESSEN / WOHNEN 50.16 qm
TERRASSE 1 4.56 qm
WD ø 10cm
UK=1,75m ü.OKRFB
BRH. 1.04
BRH. 0.00
BRH. 88
BRH. 50
BRH. 88
GW
HK
RR
DD 10/10 ELEKTRO
WS 10/10 RAUMHOCH
15 Stg.26/18
NISCHE S. DETAIL STROM
AUSSPARUNG S. DETAIL GAS
4.2
4.2