


9

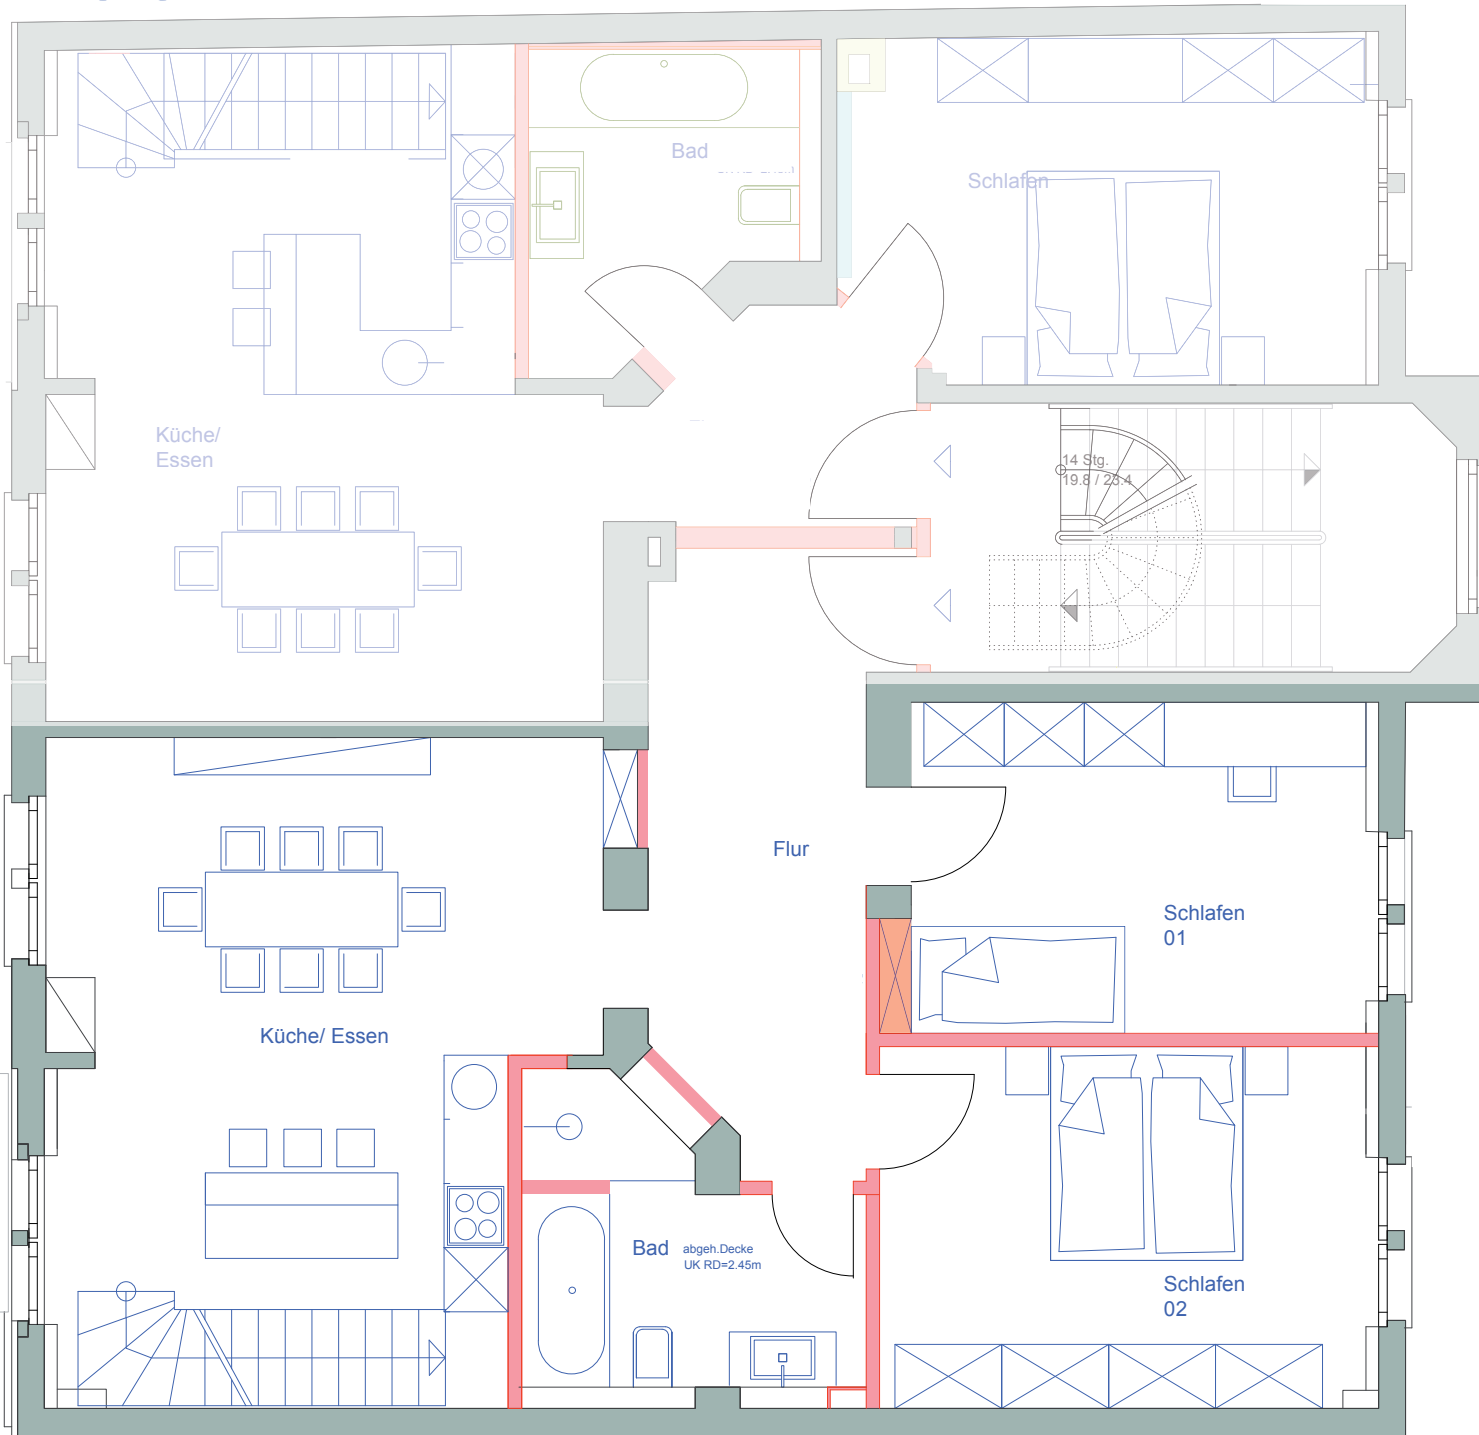

10

SPITZBODEN

Grundriss Angaben sind unverbindlich. Grundriss ist nicht maßstabgetreu.

zu 9

zu 10

