



Erdgeschoßebene mit 3 Zimmern, Küche, Bad, Balkon

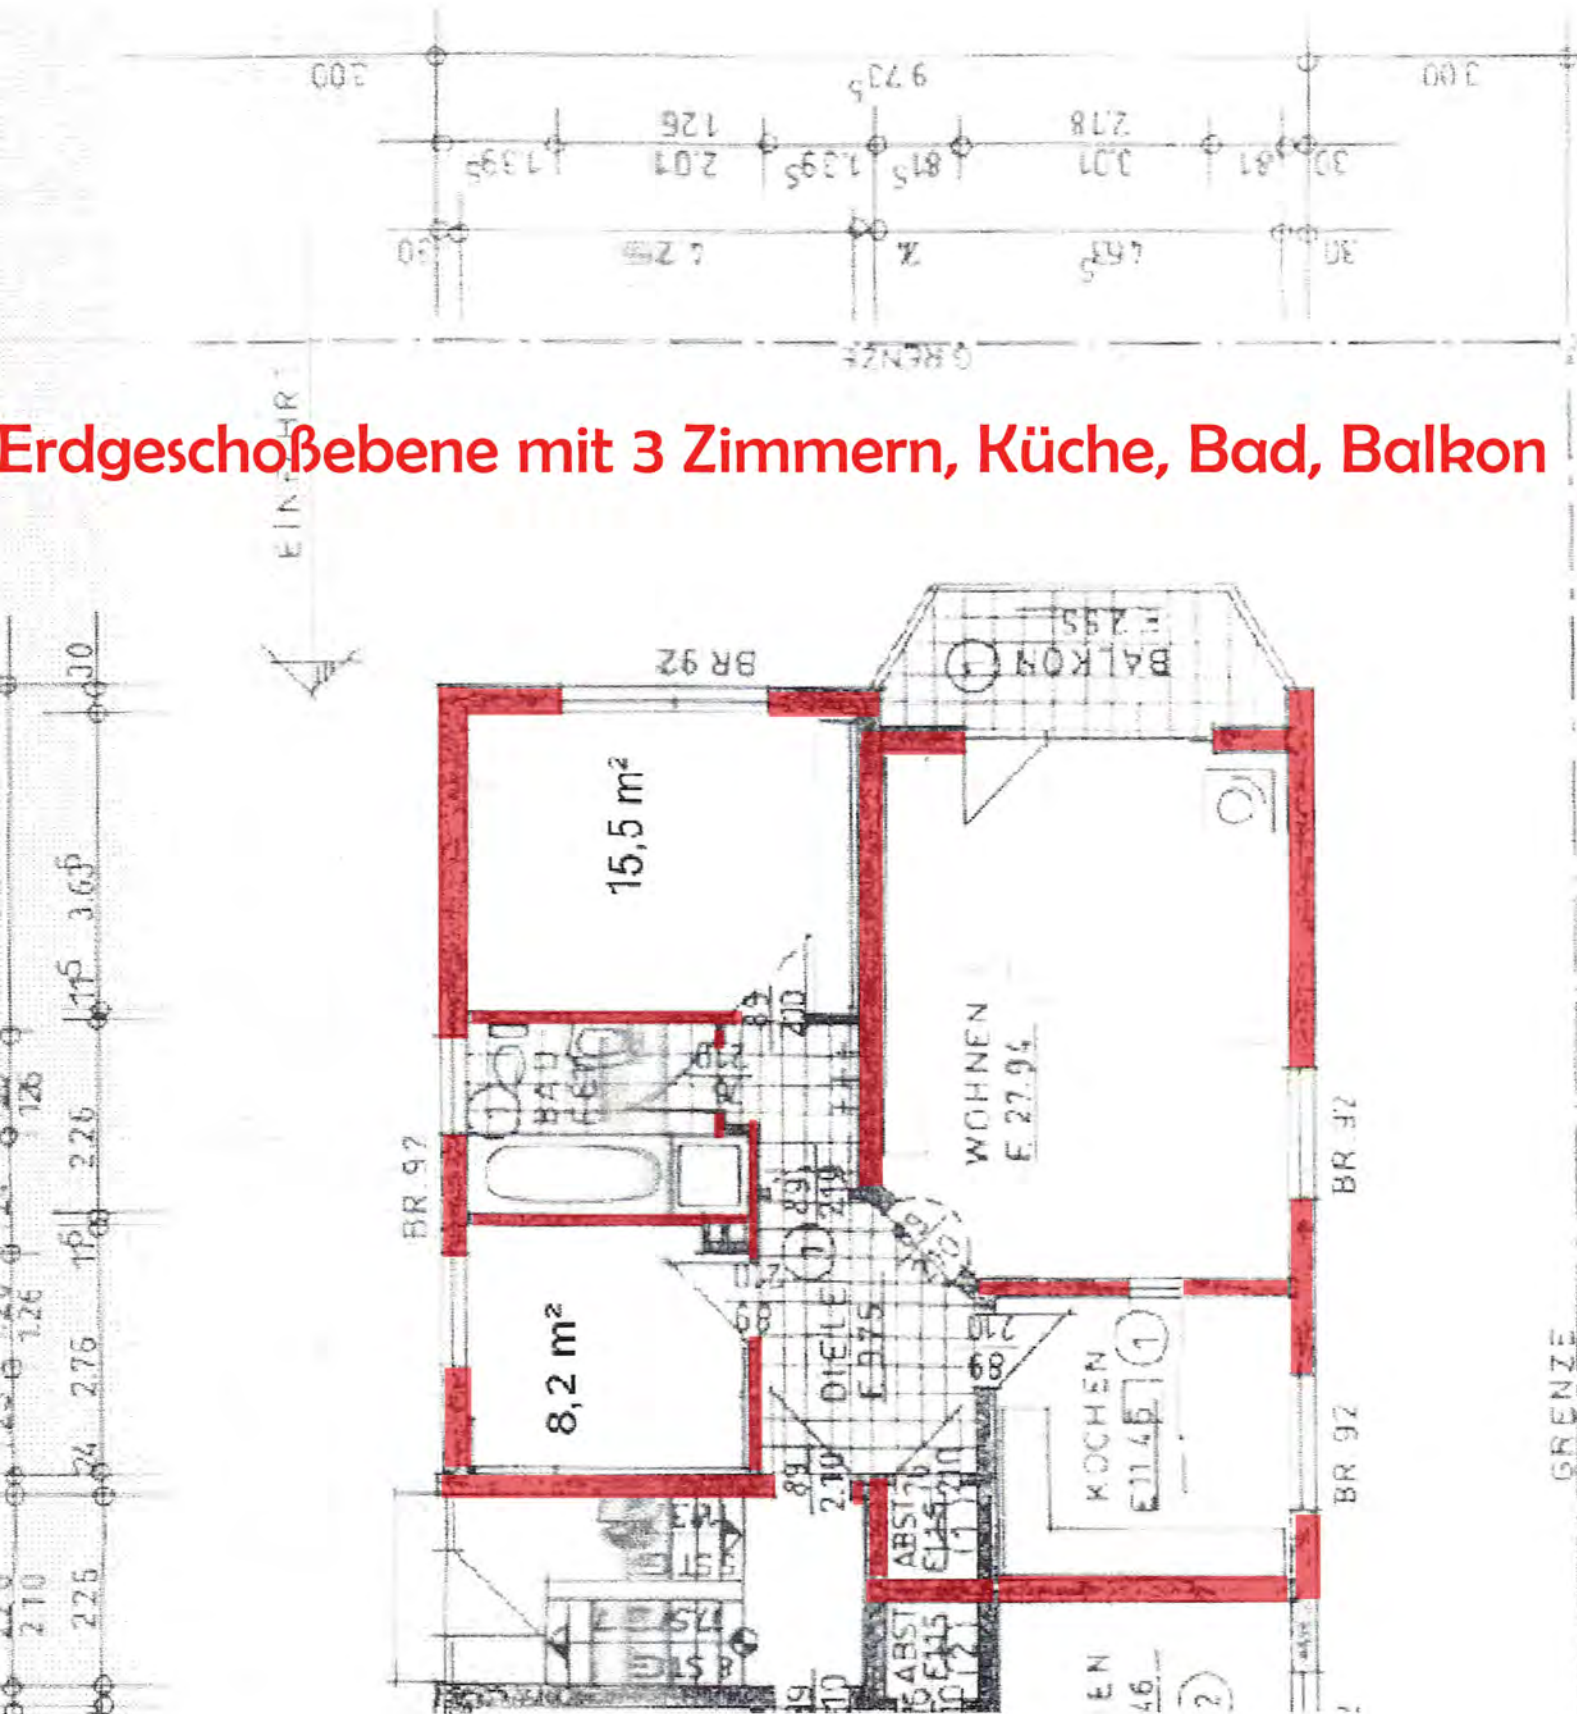

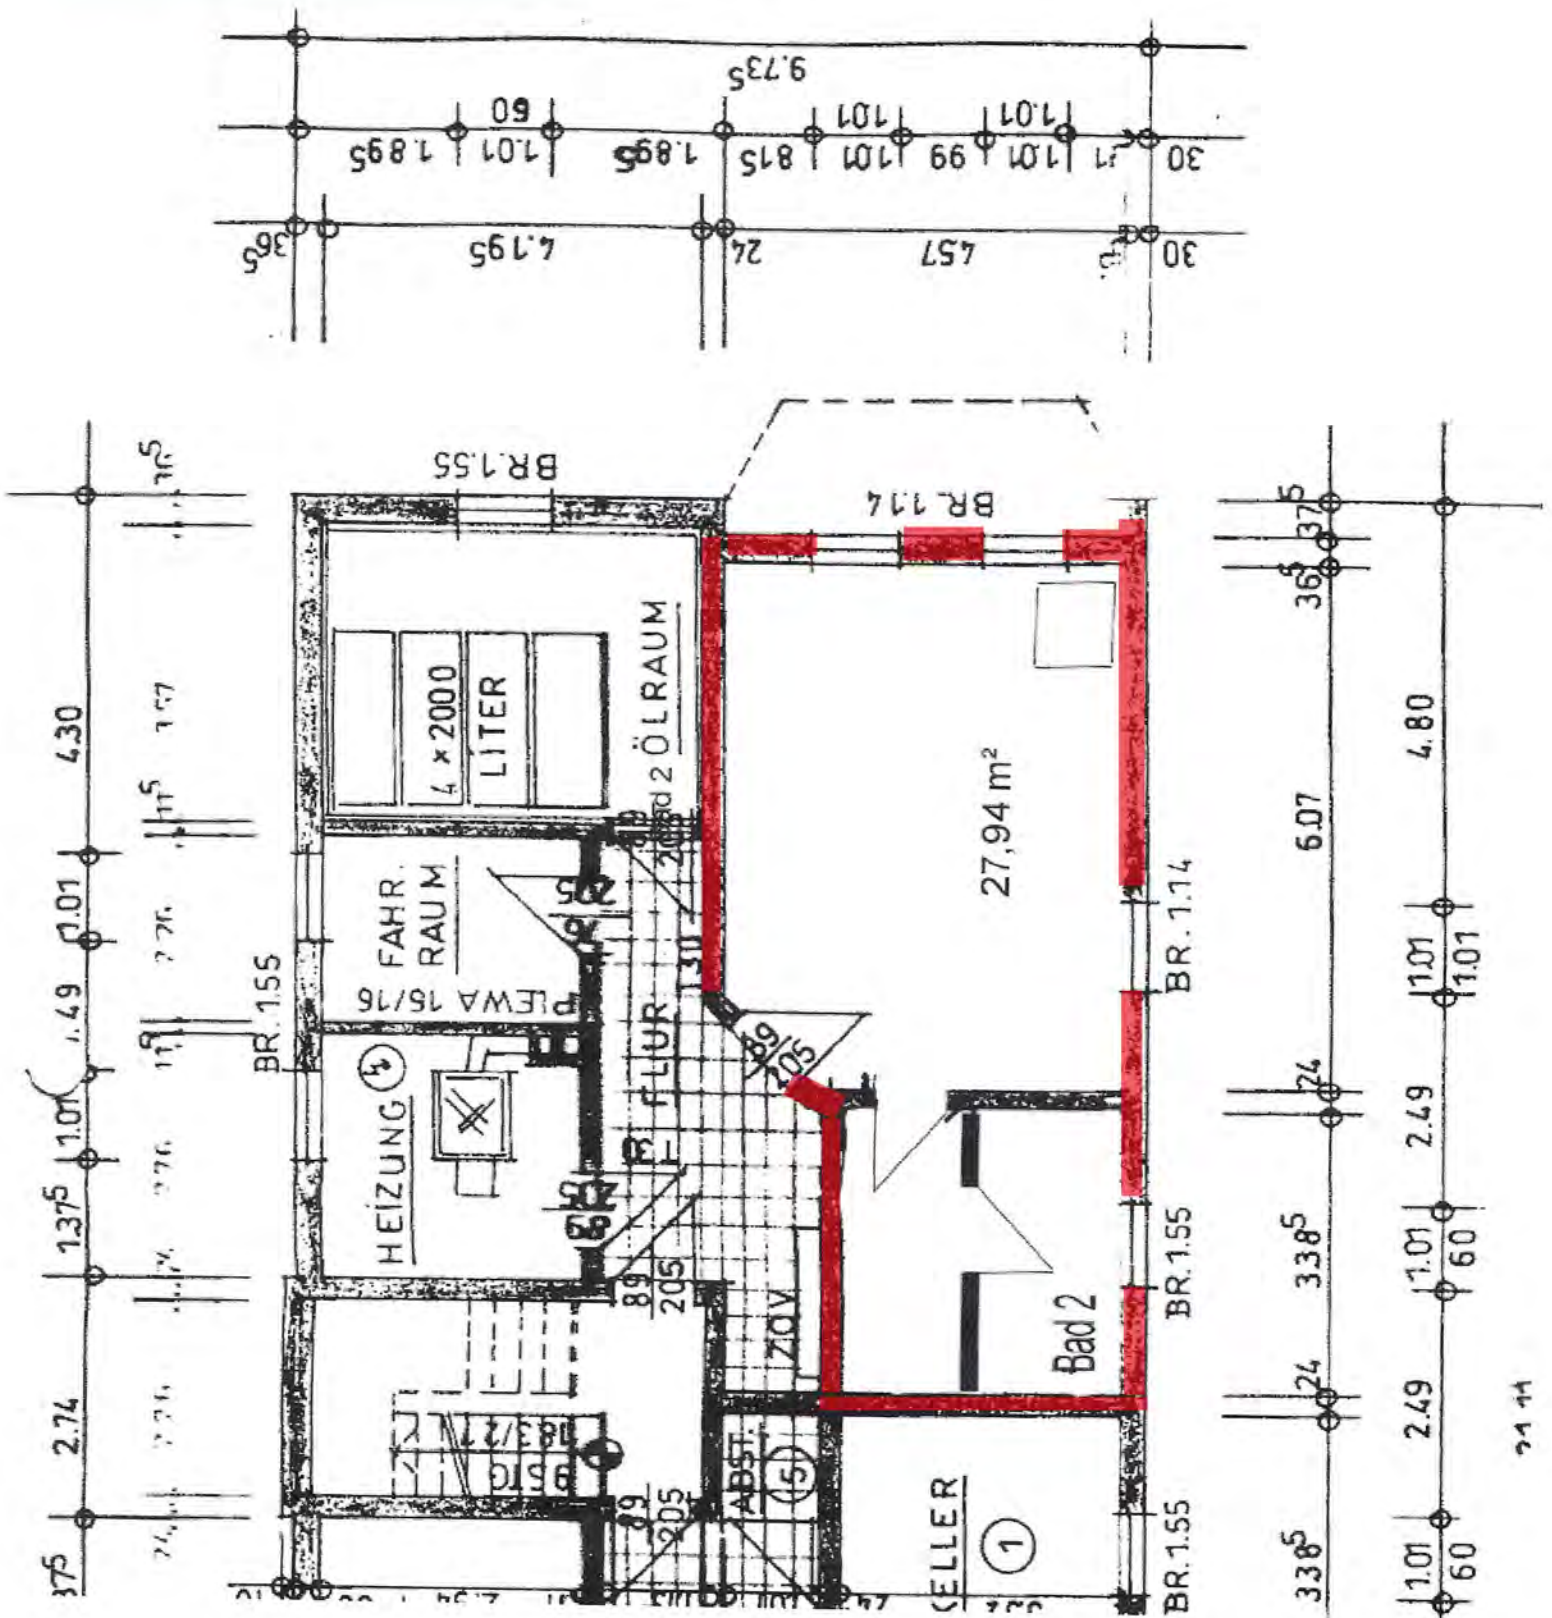

Untergeschoß mit 1 Zimmer und Bad