


Grundriss Dachgeschoss  
 Angaben ohne Gewähr.  
 Grundriss ist nicht maßstabgetreu.

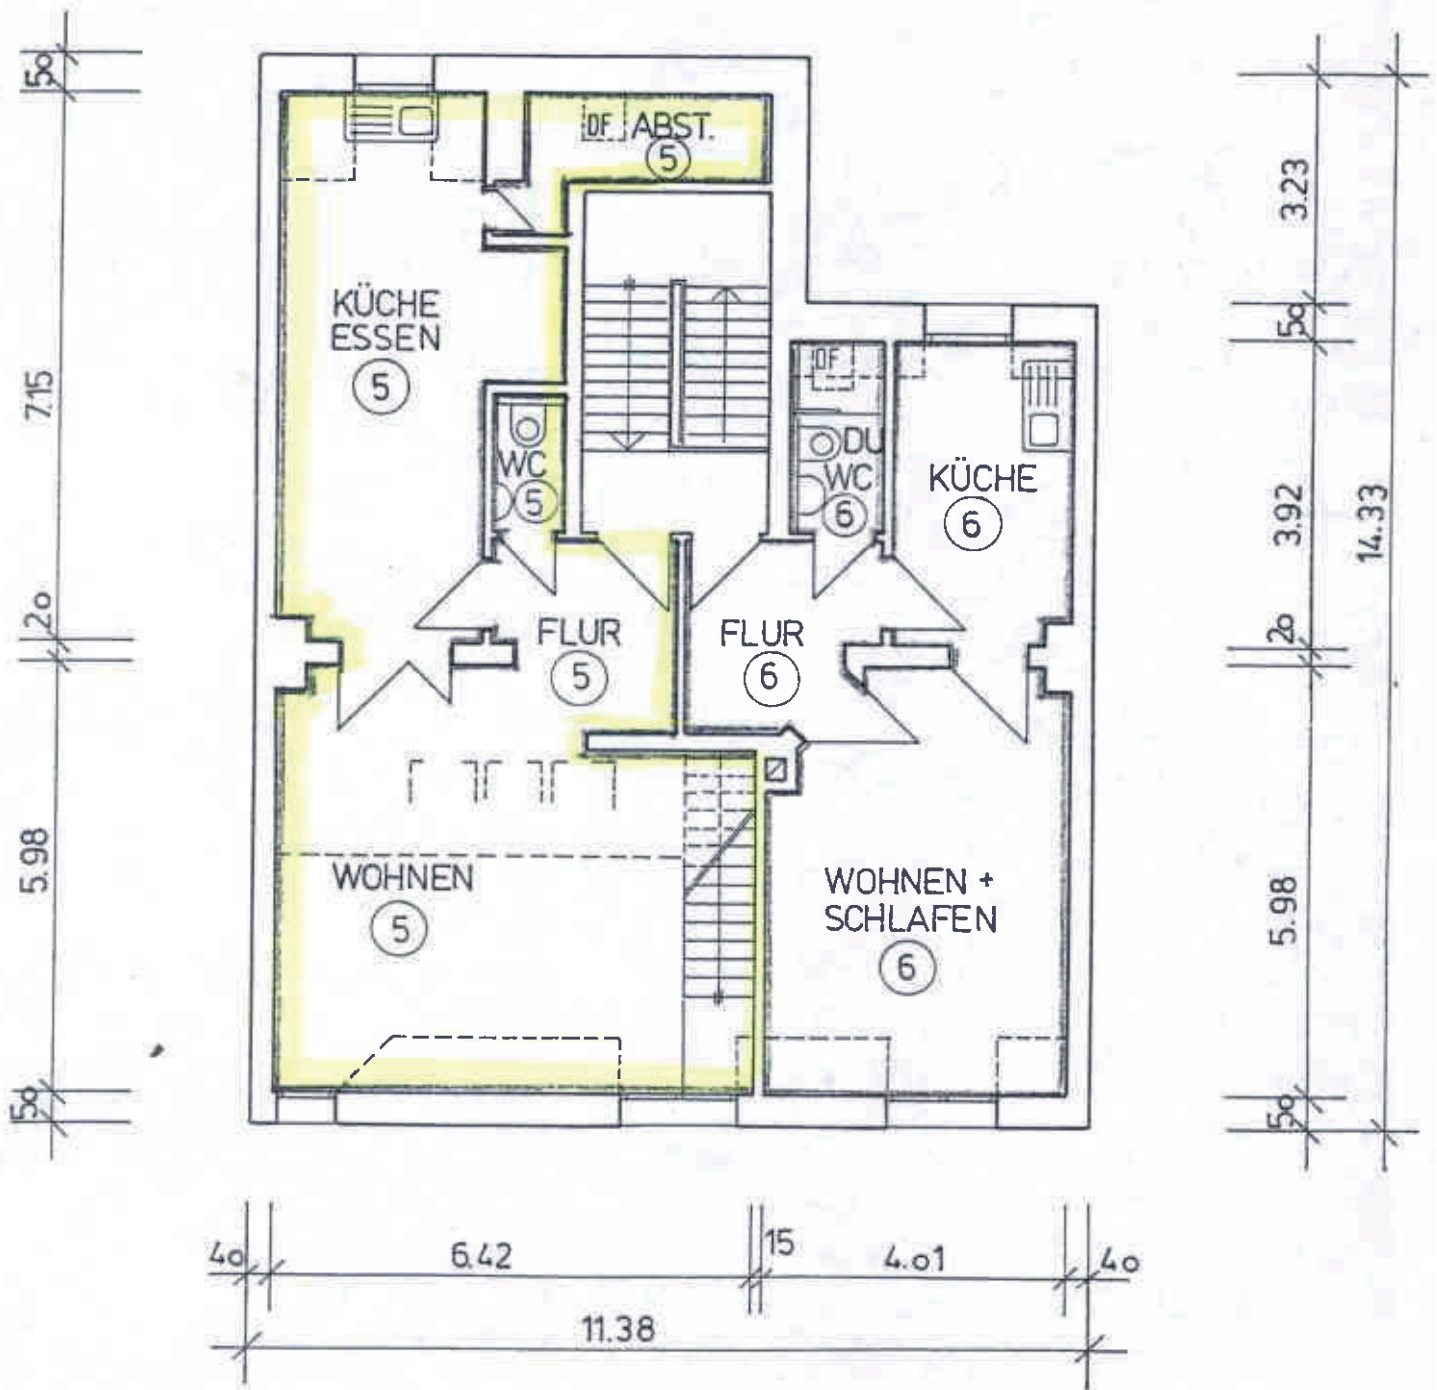

Grundriss Dachgeschoss  
 Angaben ohne Gewähr.  
 Grundriss ist nicht maßstabgetreu.

