



Grundriss EG. Angaben ohne Gewähr.
Grundriss ist nicht maßstabgetreu.

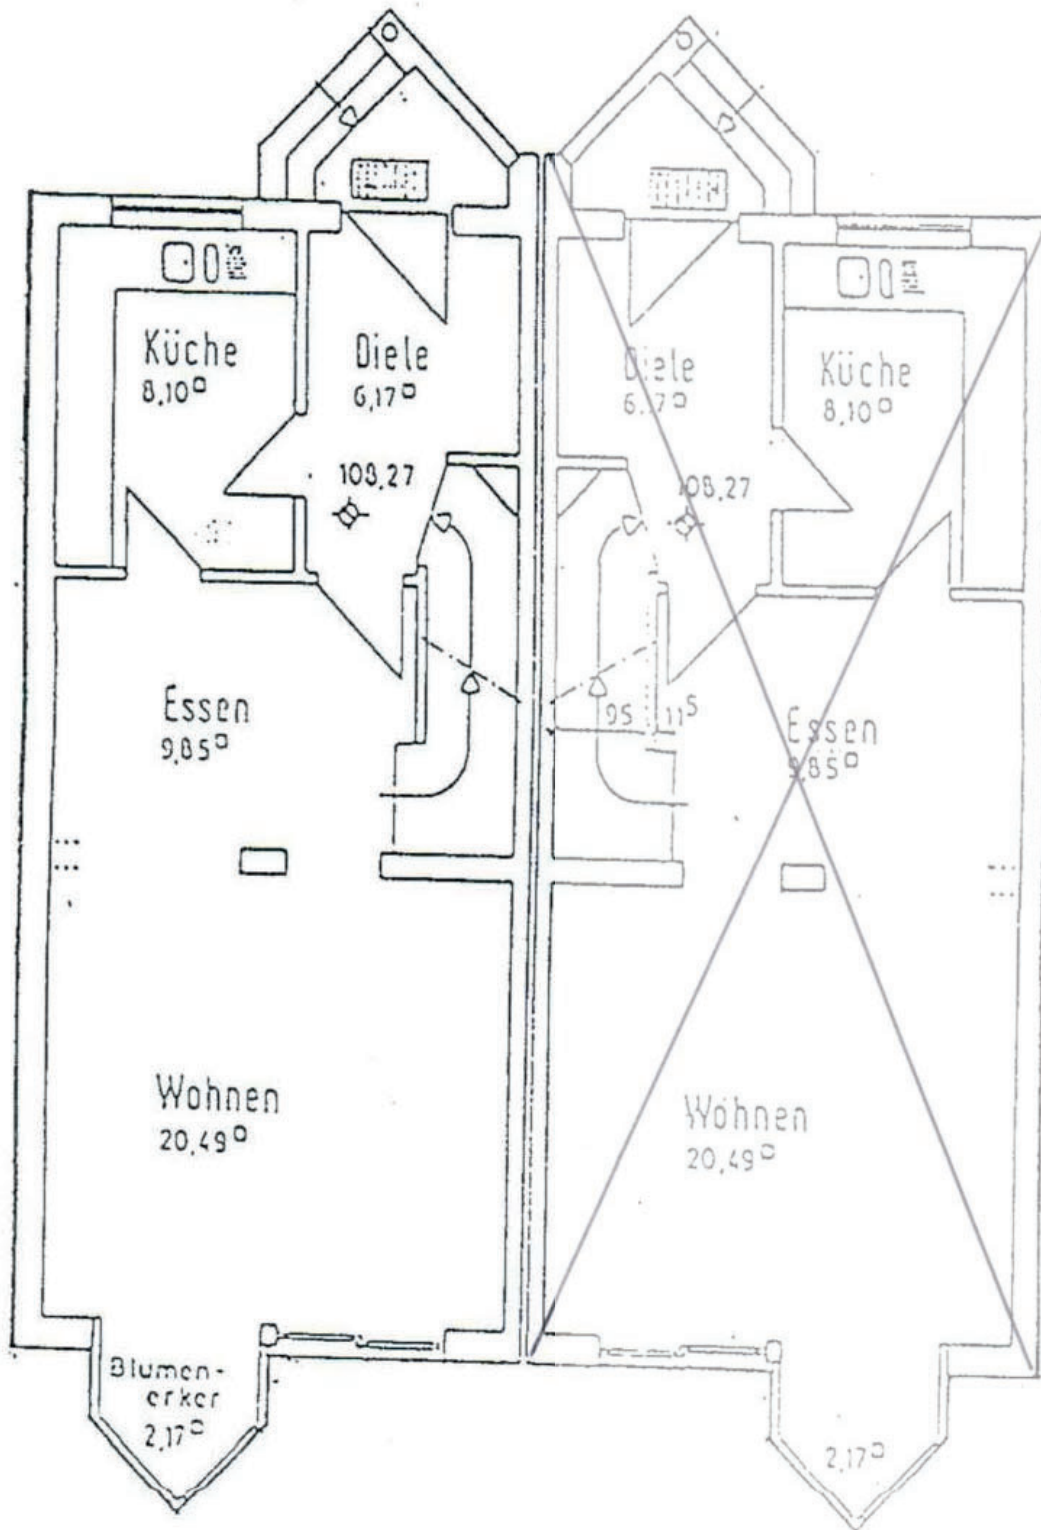


ERDGESCHOB

Grundriss OG. Angaben ohne Gewähr.
Grundriss ist nicht maßstabgetreu.

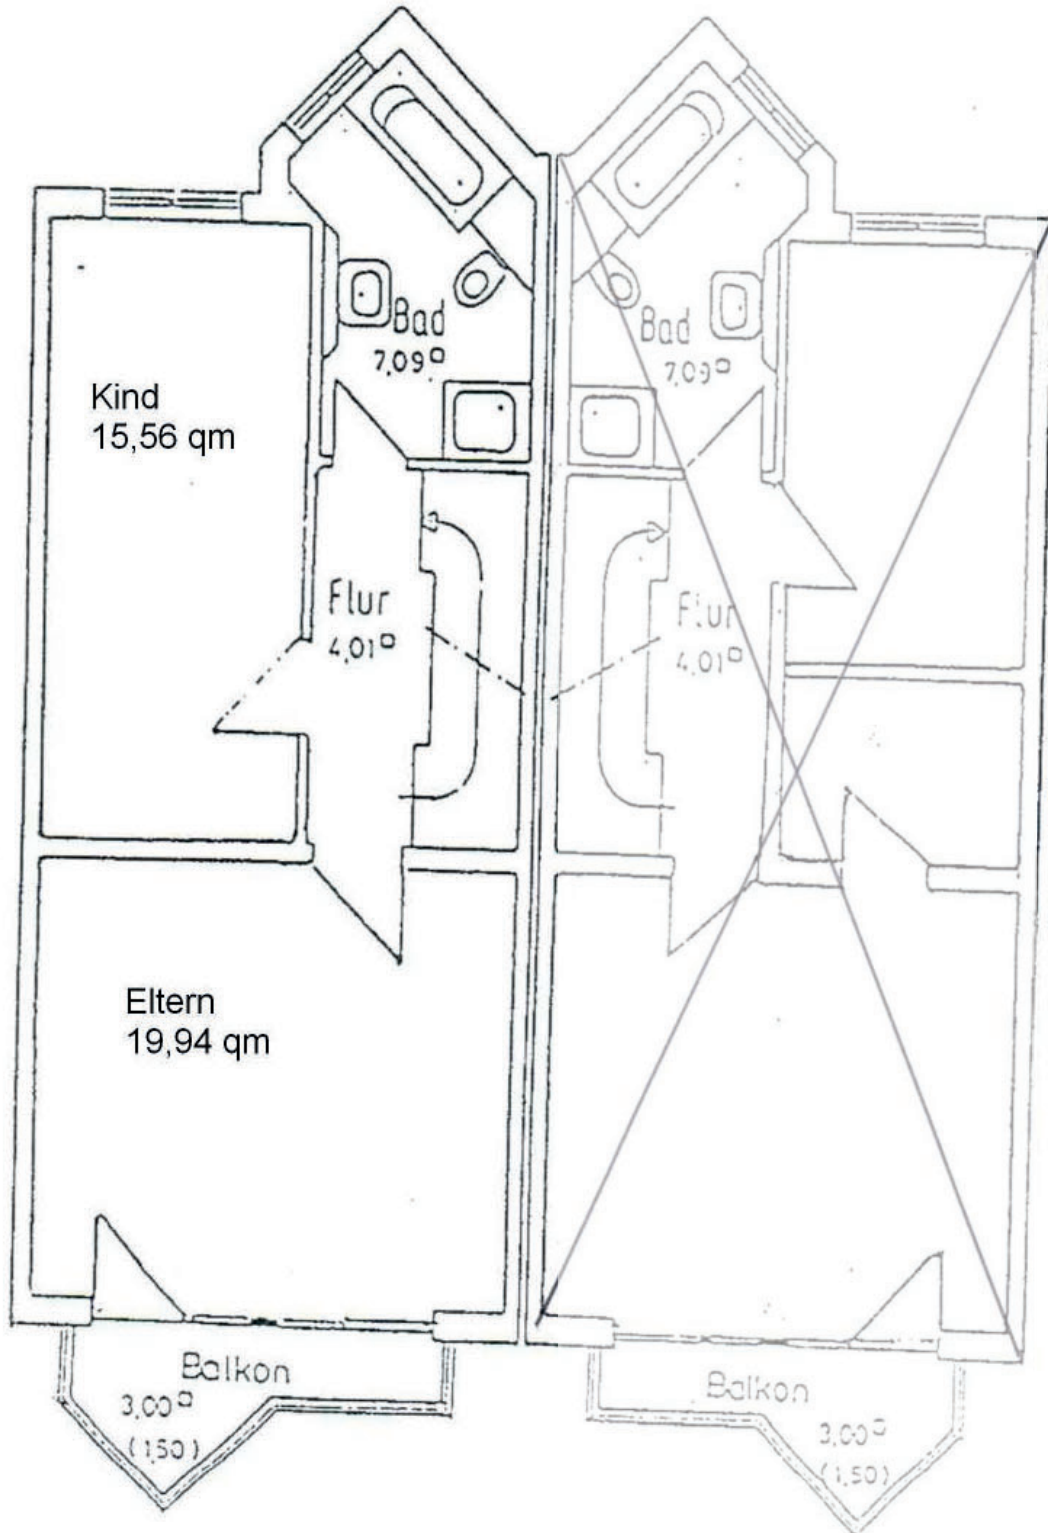


OBERGESCHOß

Grundriss DG. Angaben ohne Gewähr.
Grundriss ist nicht maßstabgetreu.

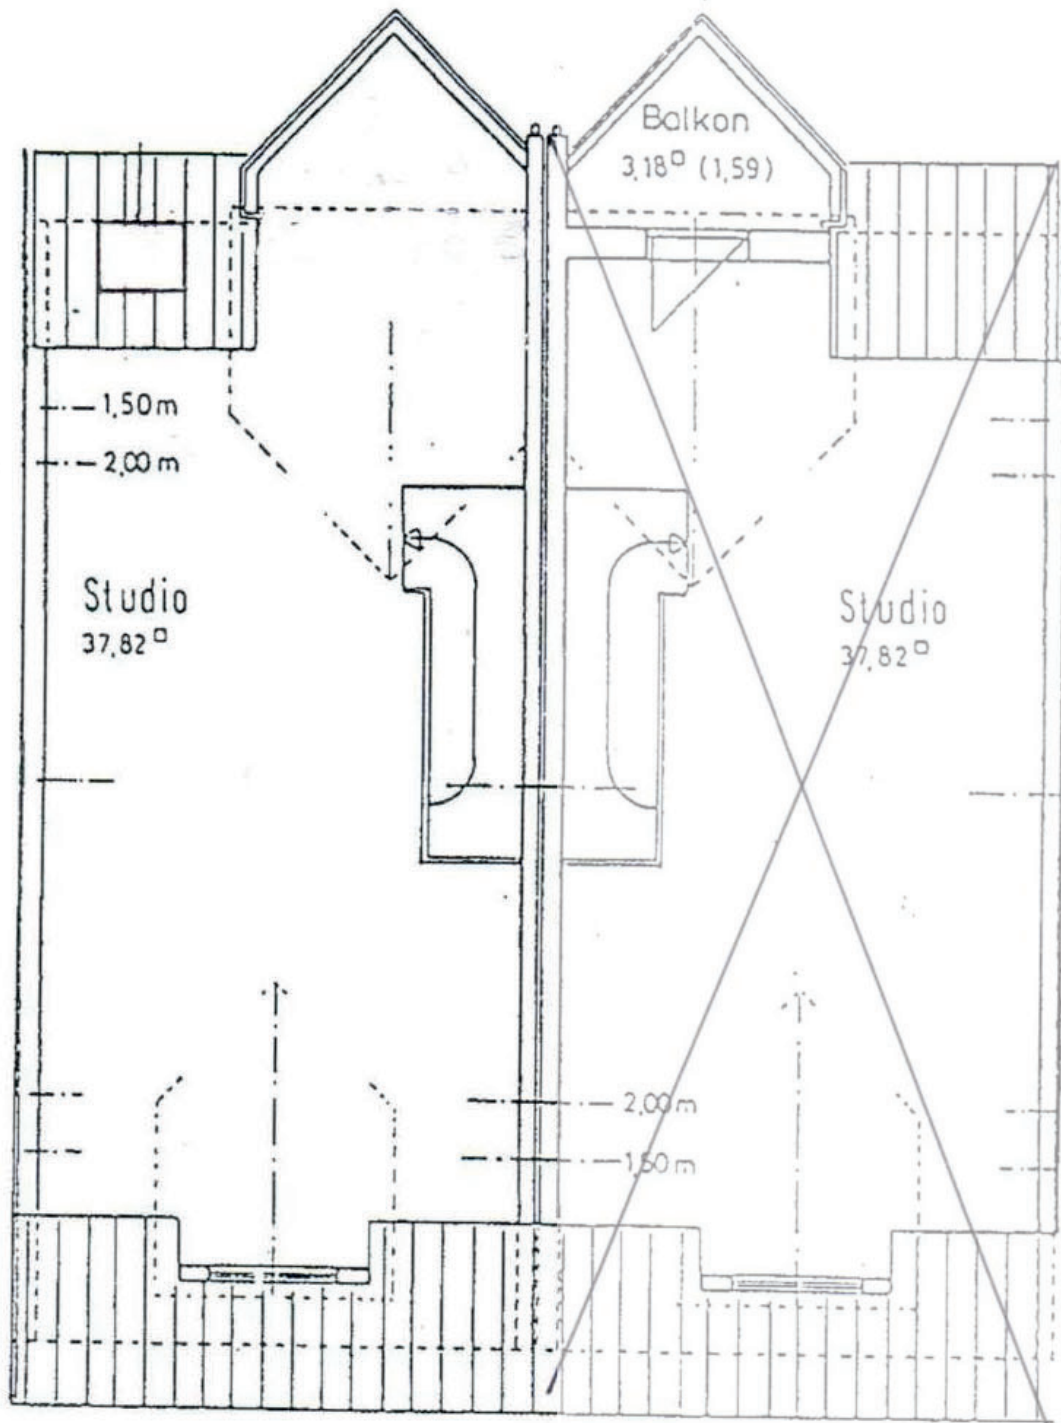

DACHGESCHOß

Grundriss UG. Angaben ohne Gewähr.
Grundriss ist nicht maßstabgetreu.

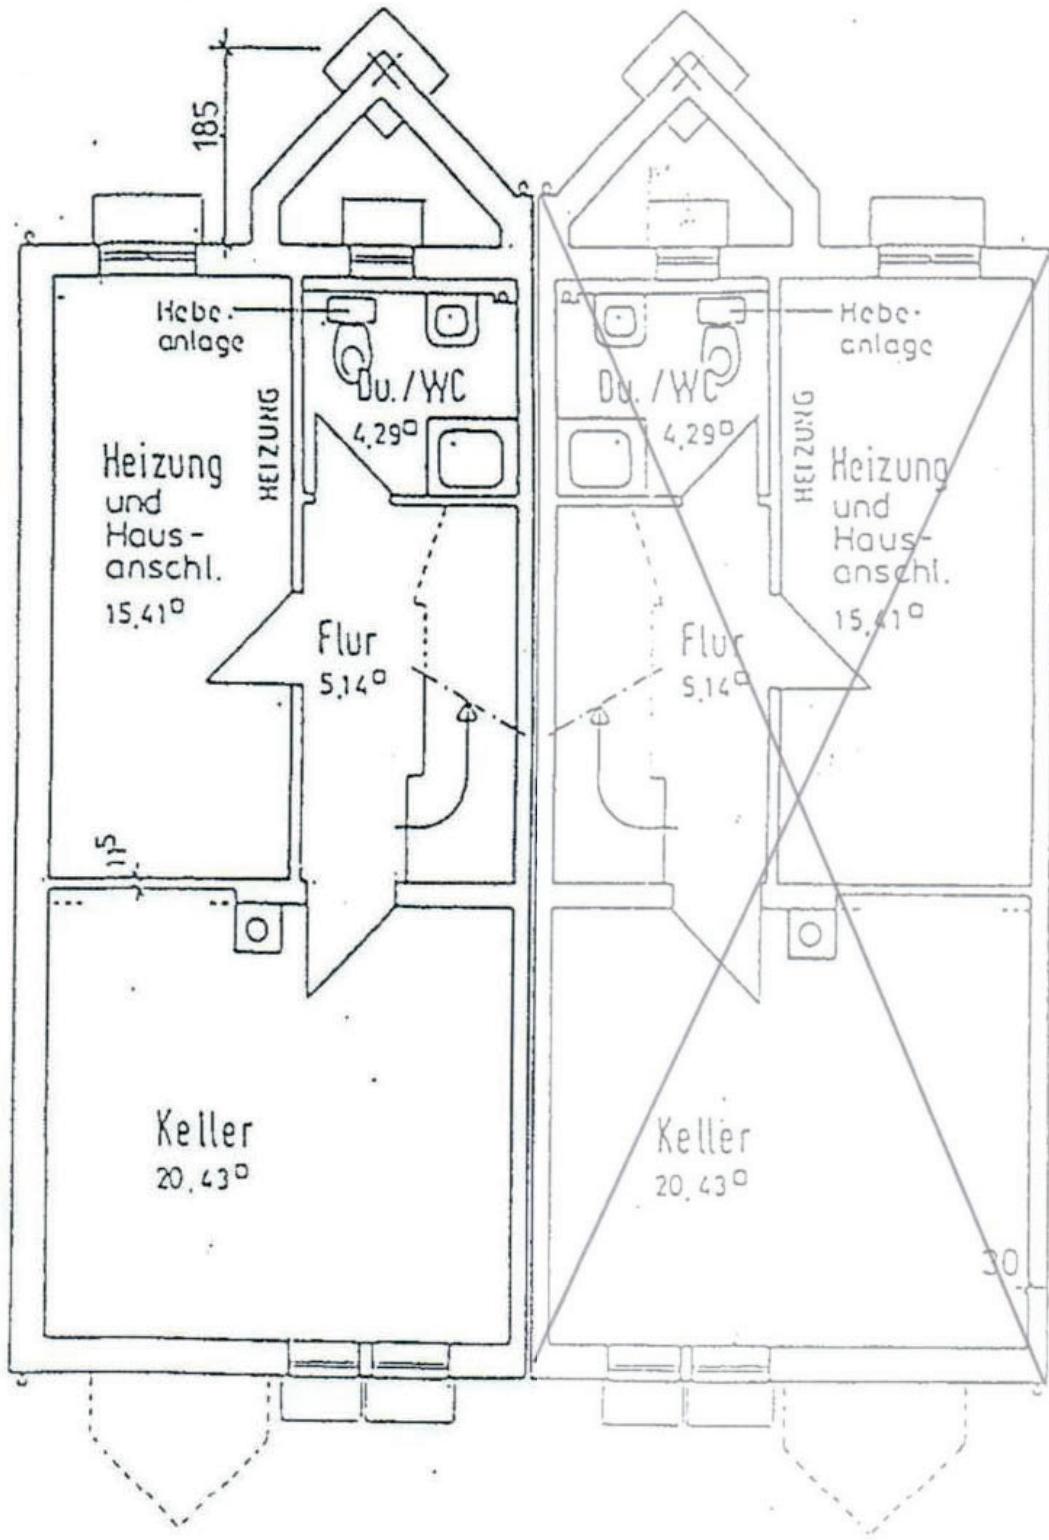

KELLERGEBOH