


# ZWEIFAMILIENWOHNHAUS

M,  
CH, FFM.

In den Grundriss wurden für das Exposé einige Änderungen eingearbeitet. Zwischen Wohnzimmer und dem als Esszimmer gekennzeichneten Raum ist eine Schiebetür.

Plan hat zur Prüfung eines Antrages auf Gewährung von ~~...~~ vorgelegt  
 Funktion am Main, den 22. 6. 59

Stadt Frankfurt am Main  
 Der Magistrat  
 Bauverwaltung  
 Amt für Wohnungswesen

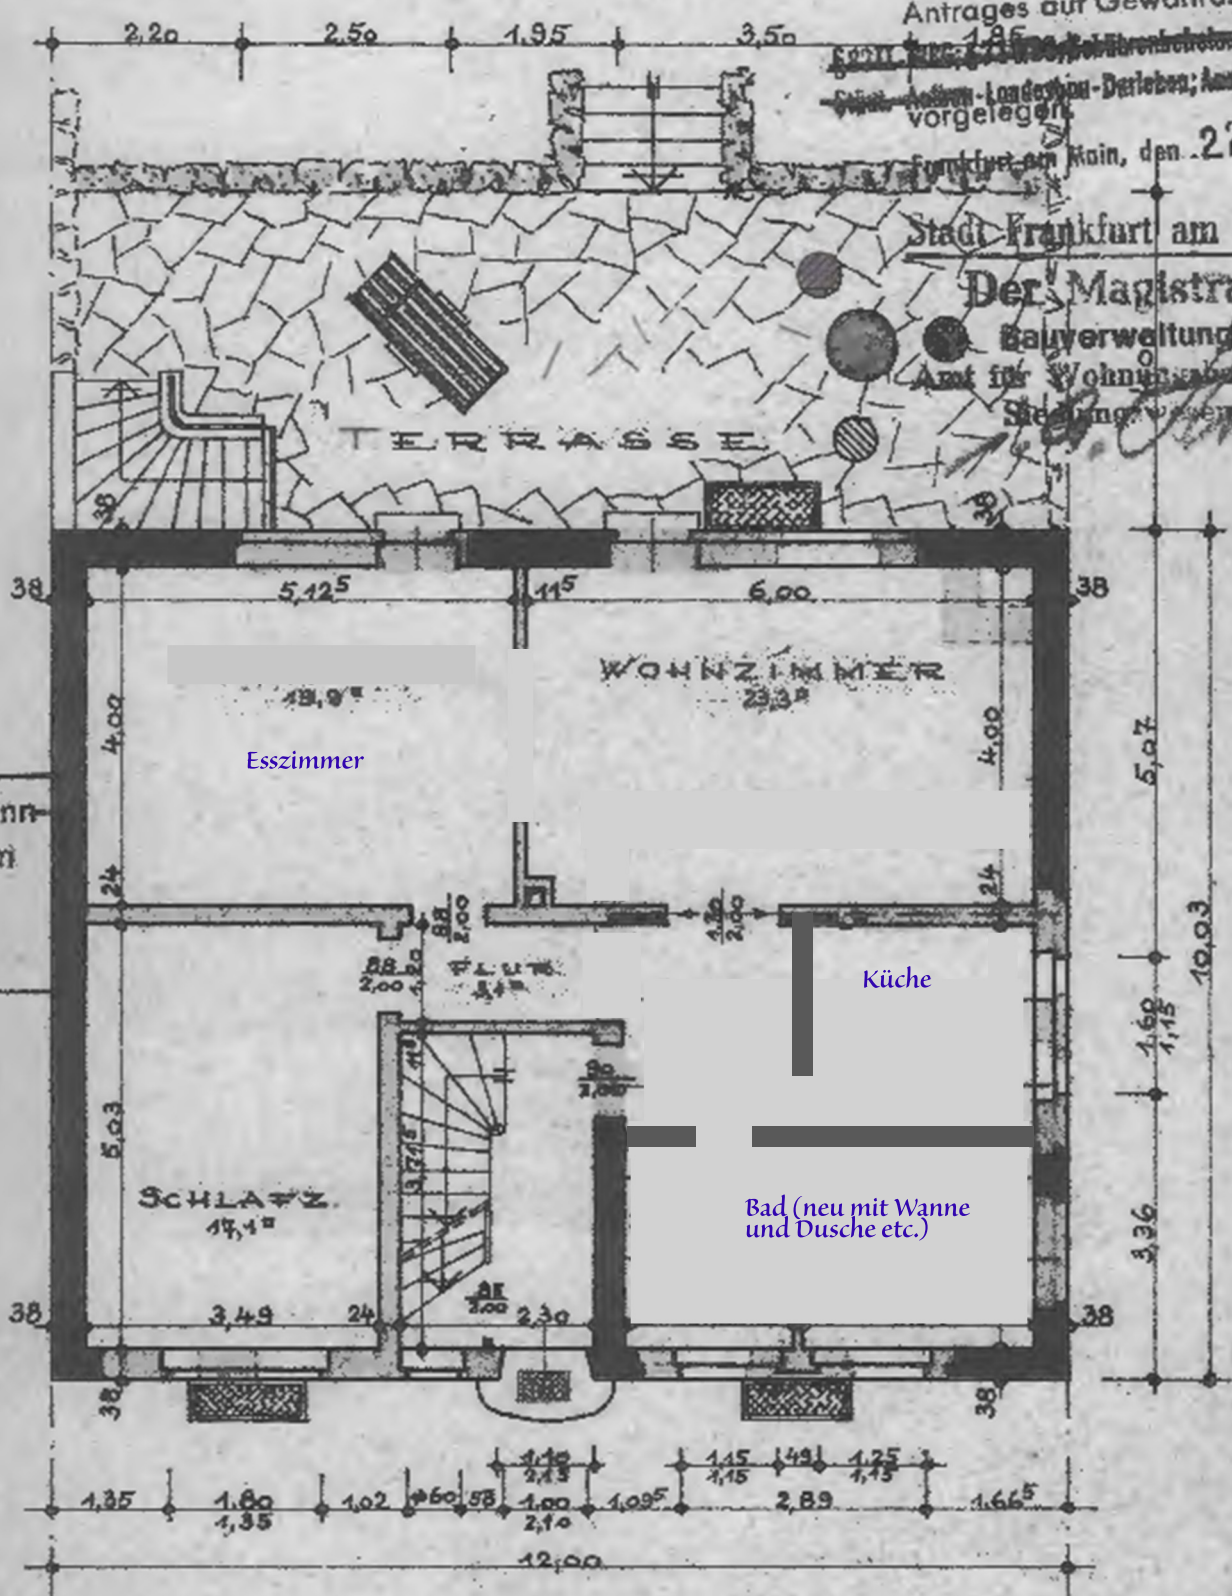

## ERDGESCHOSS