


Süden

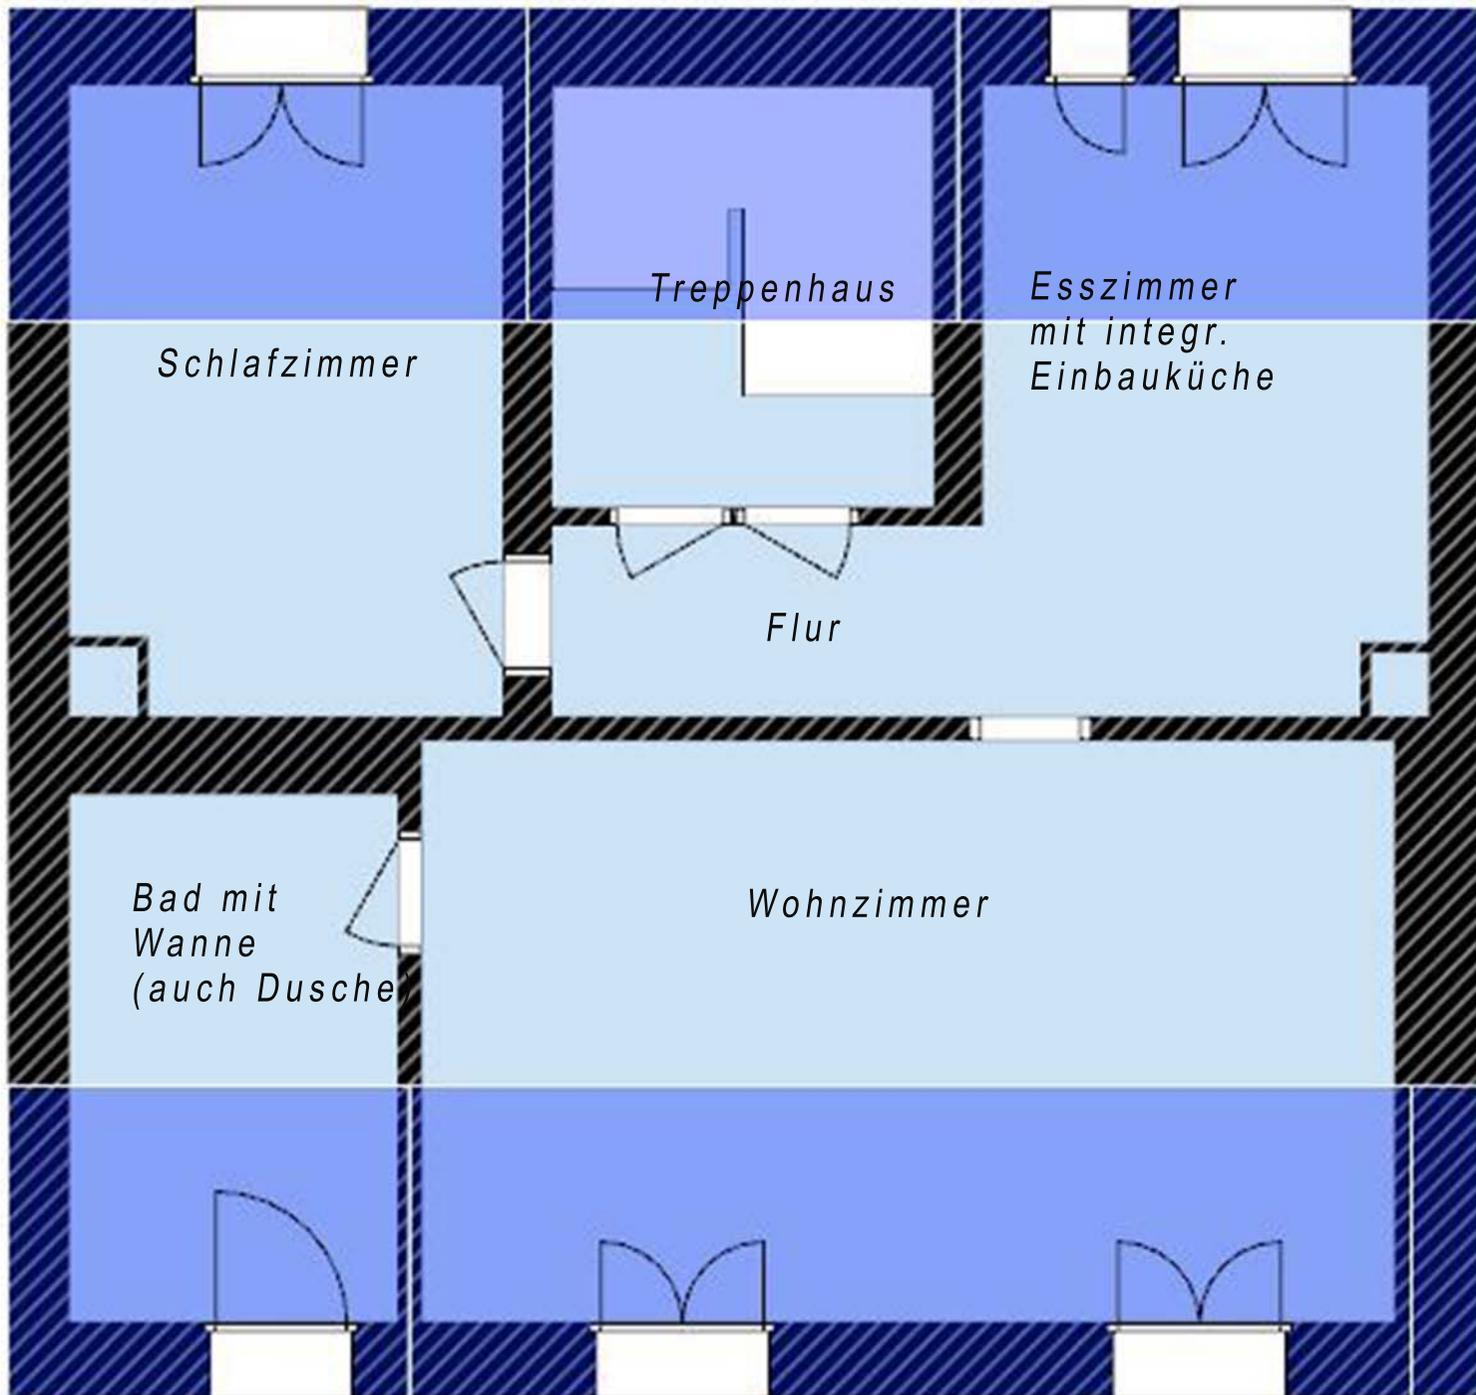

*Grundriss  
(Fenster sind  
in Gauben)  
und auf der Südseite  
zusätzl. Oberlichter*