


Angaben ohne Gewähr.  
Grundriss ist nicht maßstabgetreu.

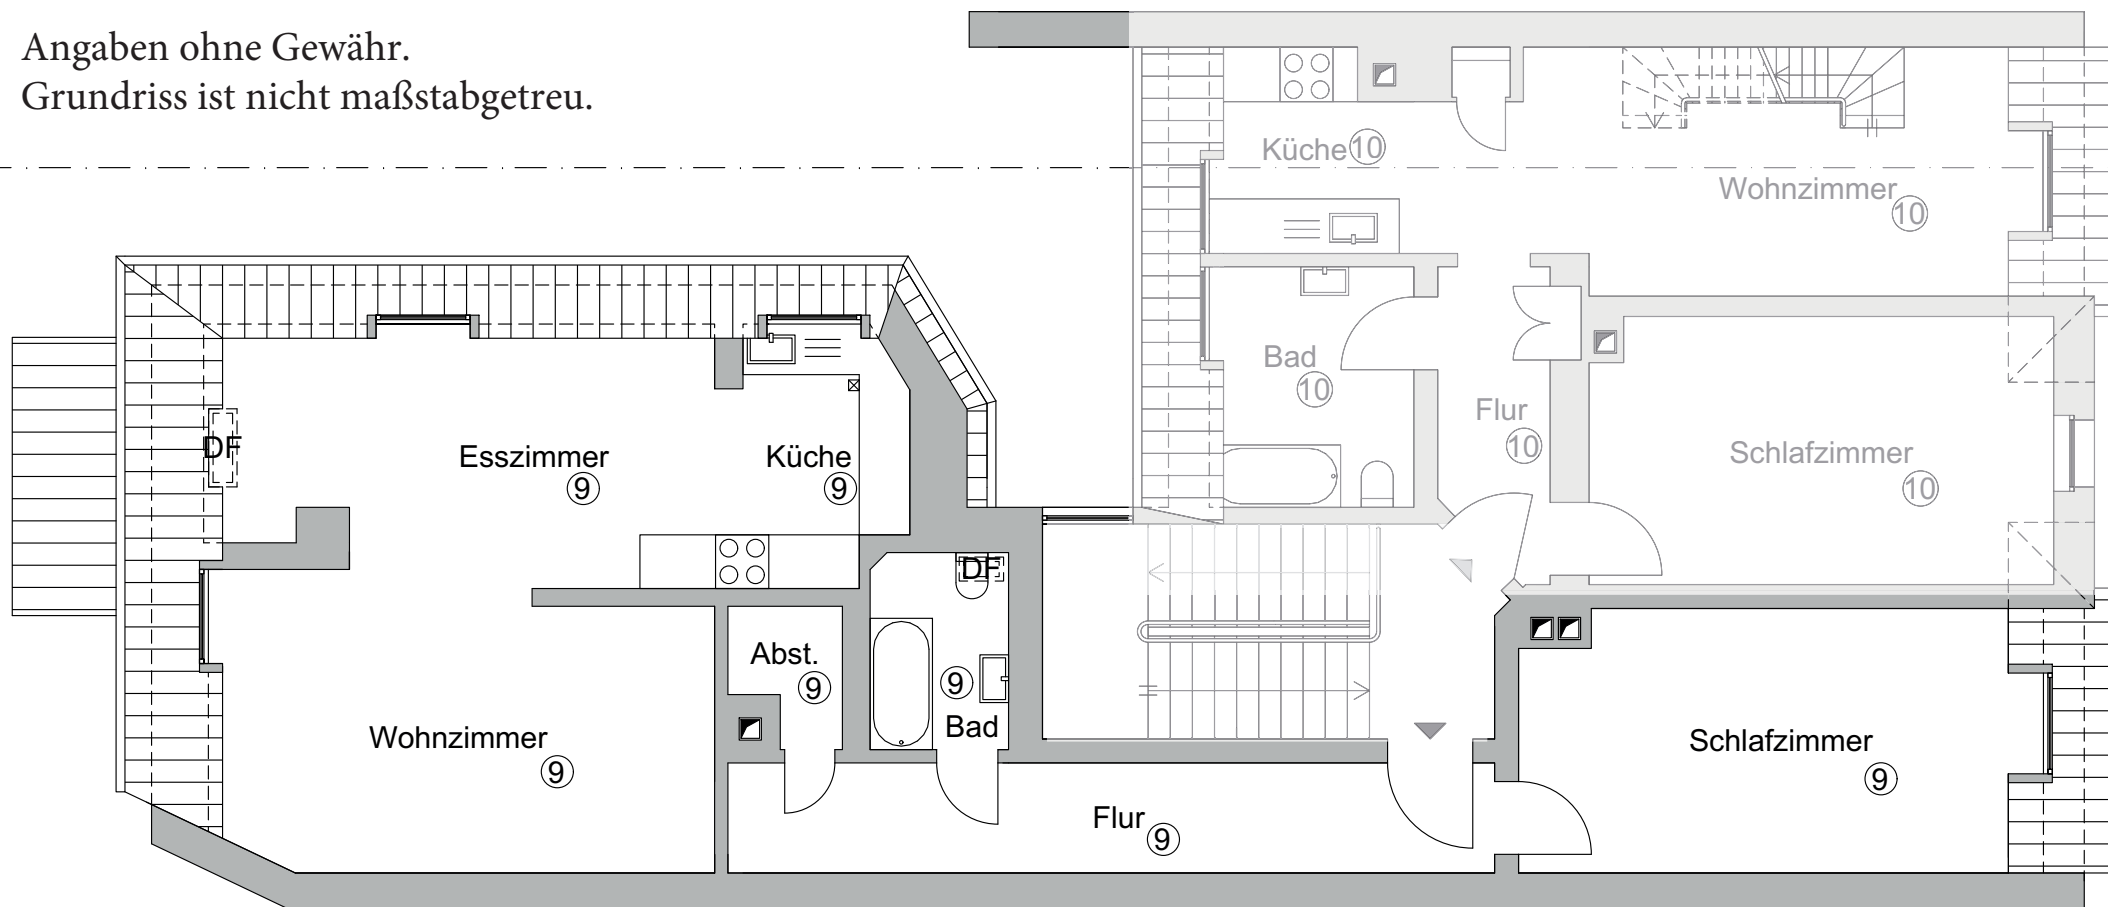

## DACHGESCHOSS