


OBERGESCHOSS

IM EICHWALDCHEN

Angaben ohne Gewähr.
Grundriss ist nicht maßstabgetreu.

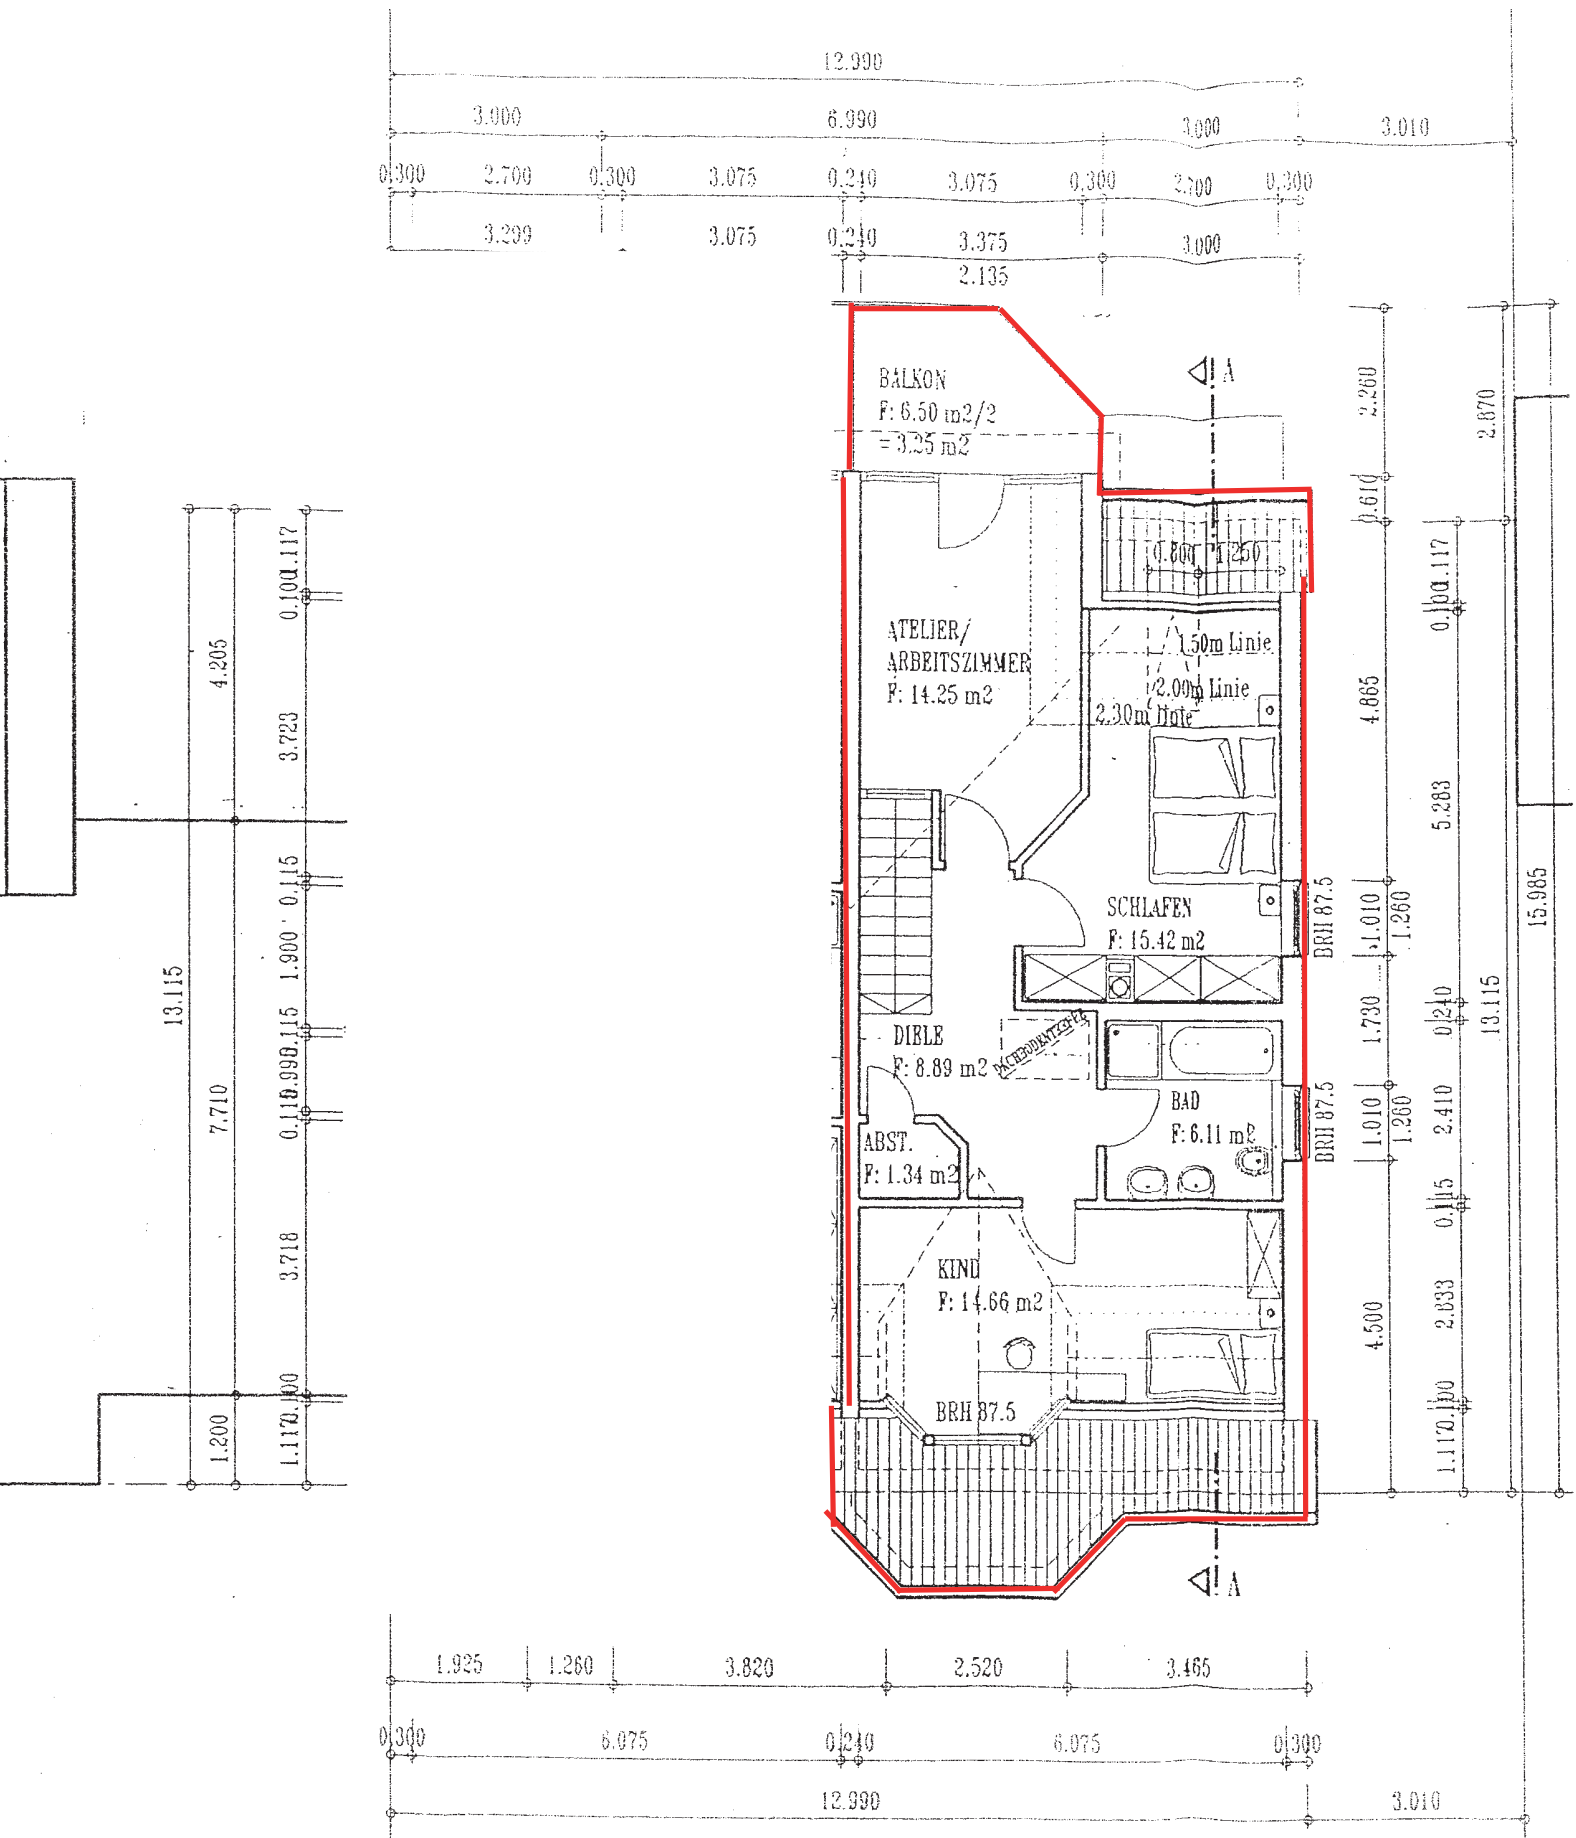

Angaben ohne Gewähr.
Grundriss ist nicht maßstabgetreu.

DACHGESCHOSS

IM EICHWALDCHEN