


Angaben ohne Gewähr.

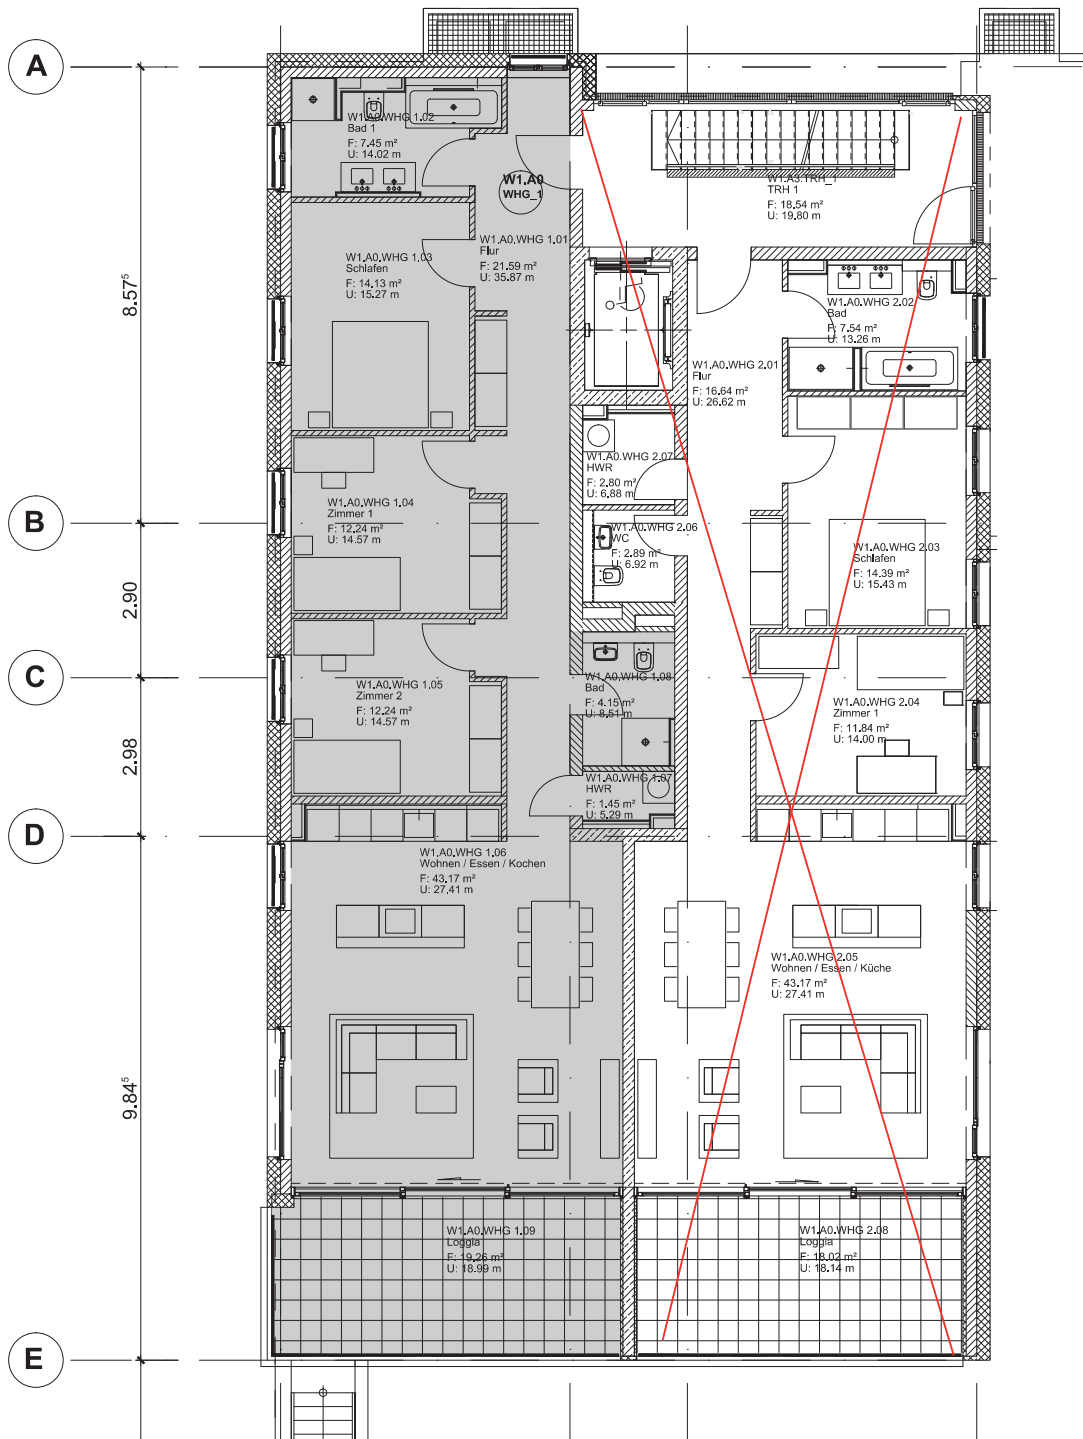

Wohnflächenberechnung nach Wohnflächenverordnung - WHG. 01

Allgemein		Fläche	
Name	Anrechenbarkeit	Wohnfläche	
Flur	100 %	21.05 m ²	
Bad 1	100 %	7.45 m ²	
Schlafen	100 %	14.13 m ²	
Zimmer 1	100 %	12.24 m ²	
Zimmer 2	100 %	12.24 m ²	
Wohnen / Essen / Kochen	100 %	43.17 m ²	
HWR	100 %	1.45 m ²	
Bad	100 %	4.15 m ²	
Loggia	50 %	9.63 m ²	
		125.52 m ²	