


Angaben ohne Gewähr.
Grundriss ist nicht maßstabgetreu.

1.OG

3

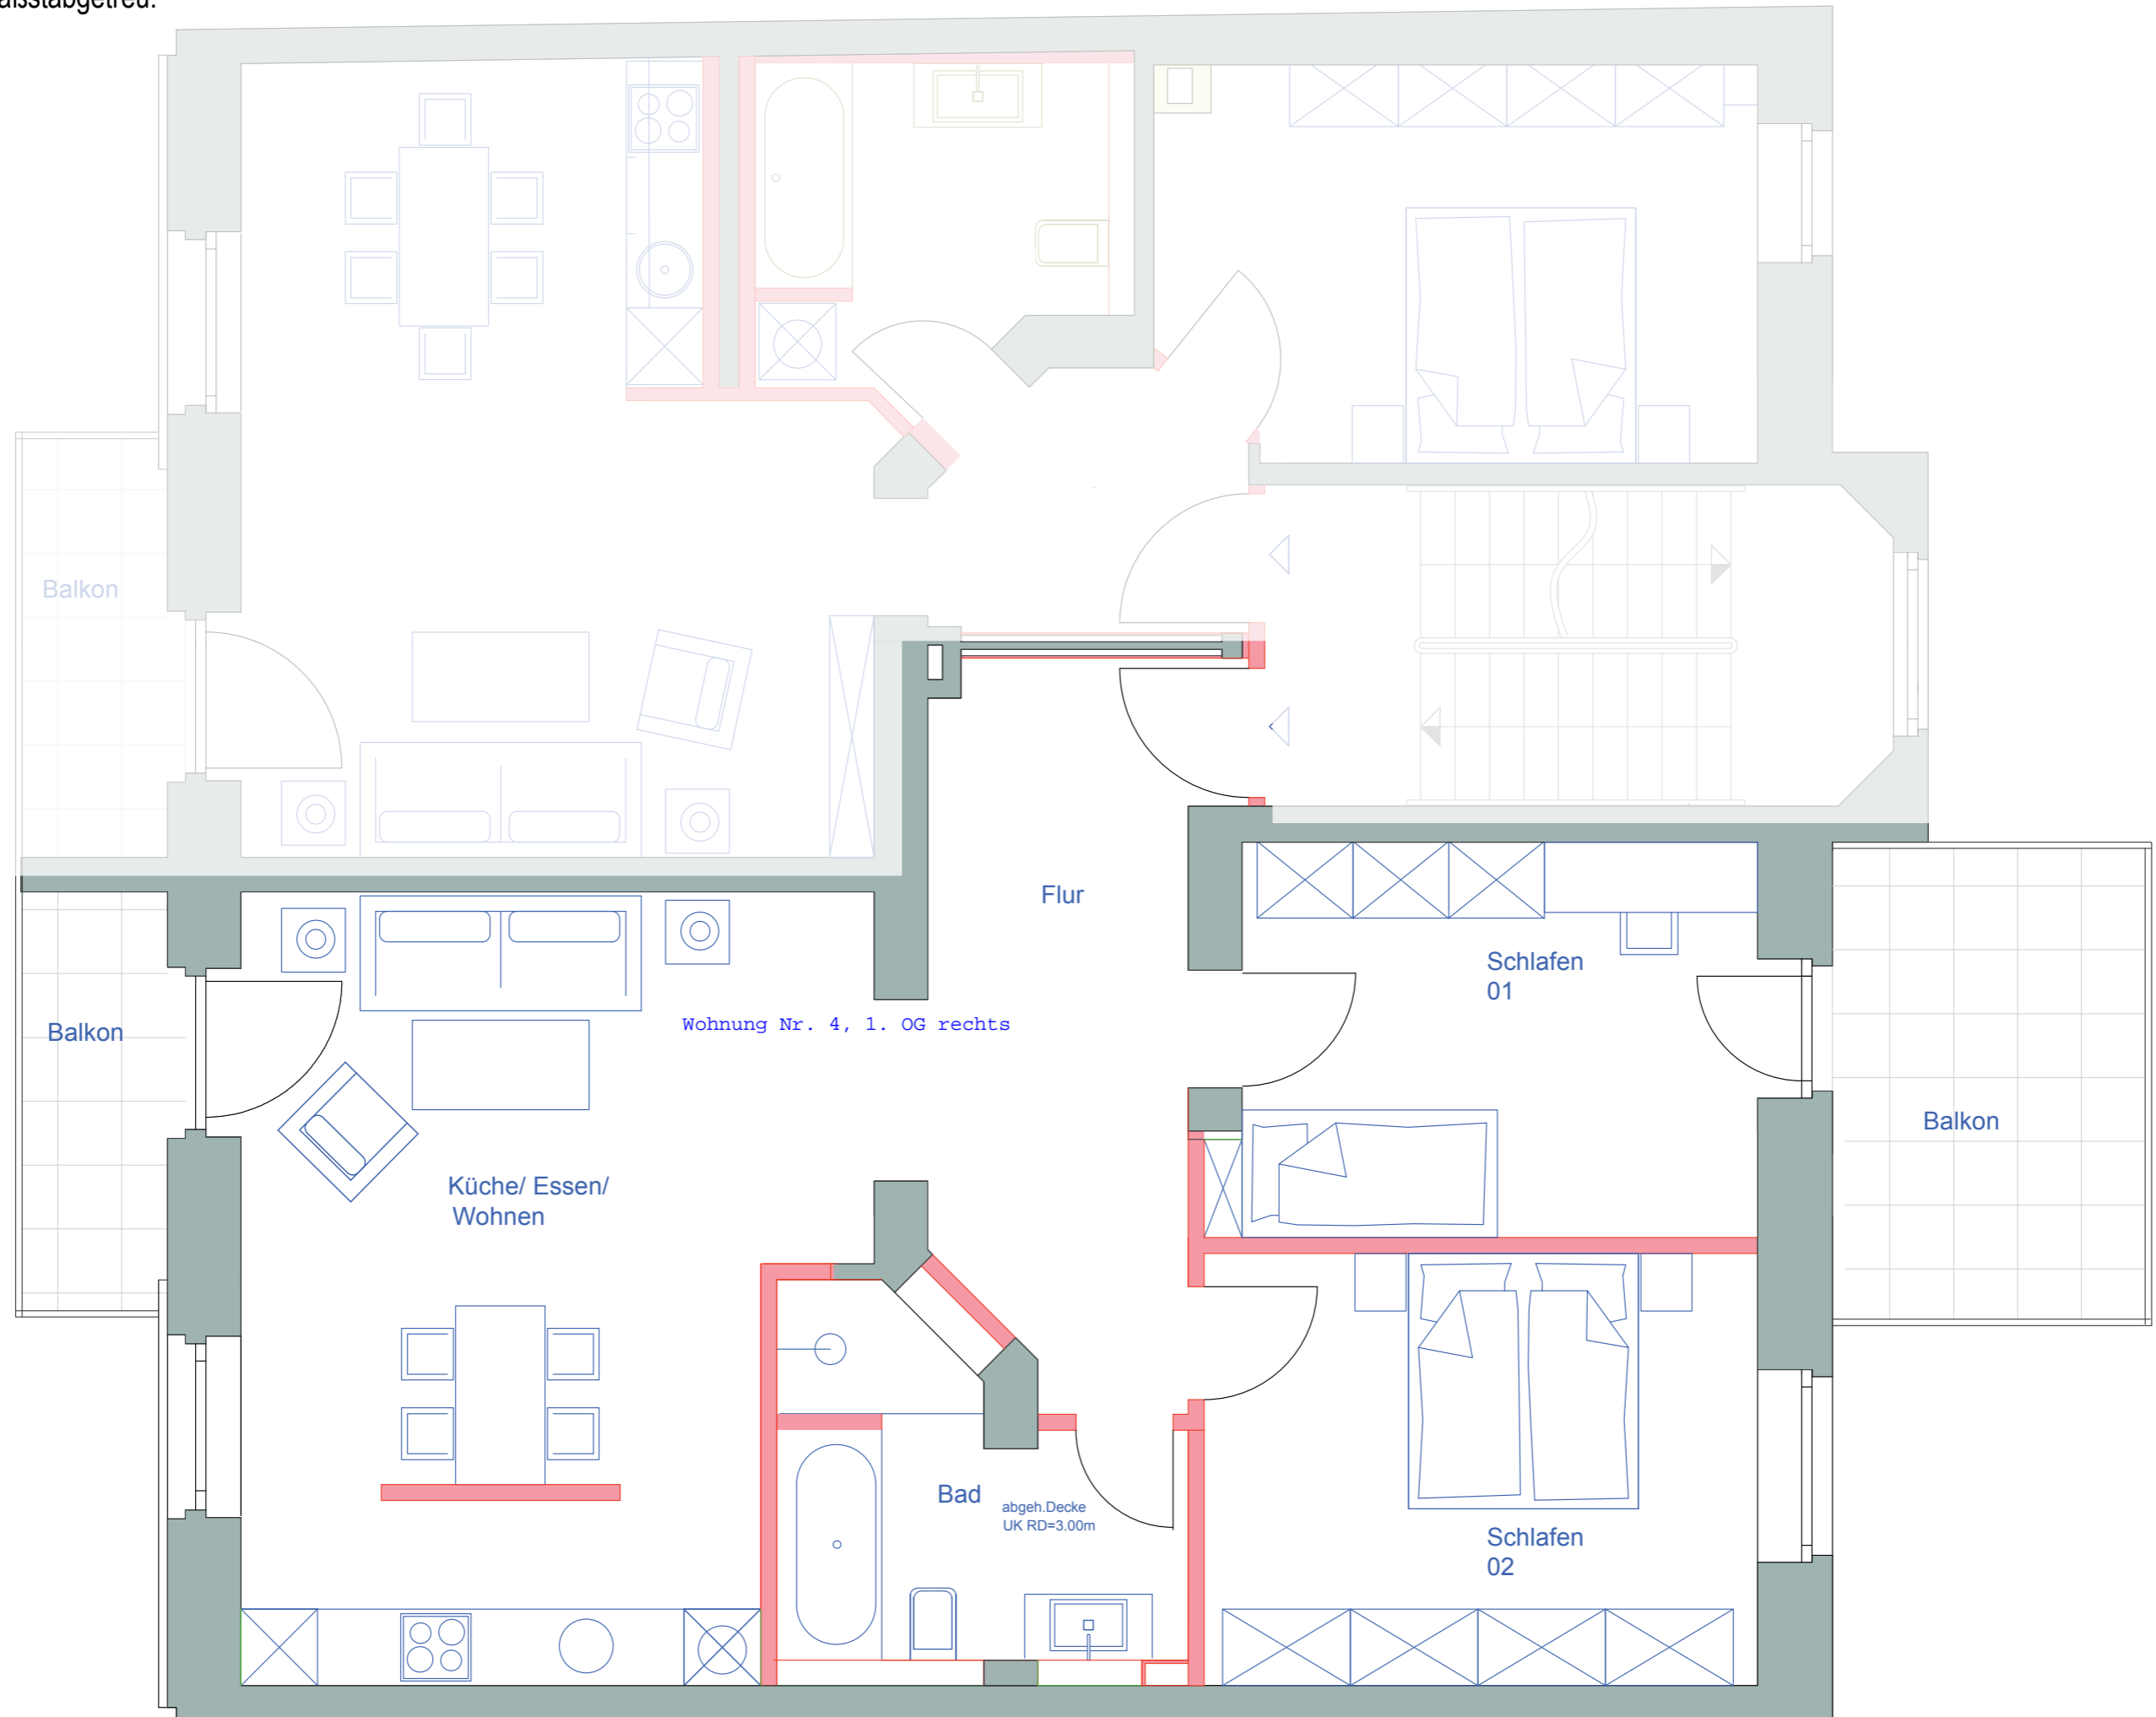

Balkon

Balkon

Küche/ Essen/
Wohnen

Wohnung Nr. 4, 1. OG rechts

Flur

Schlafen
01

Balkon

Bad
abgeh. Decke
UK RD=3.00m

Schlafen
02

4