


Angaben ohne Gewähr, Grundriss ist nicht maßstabgetreu.

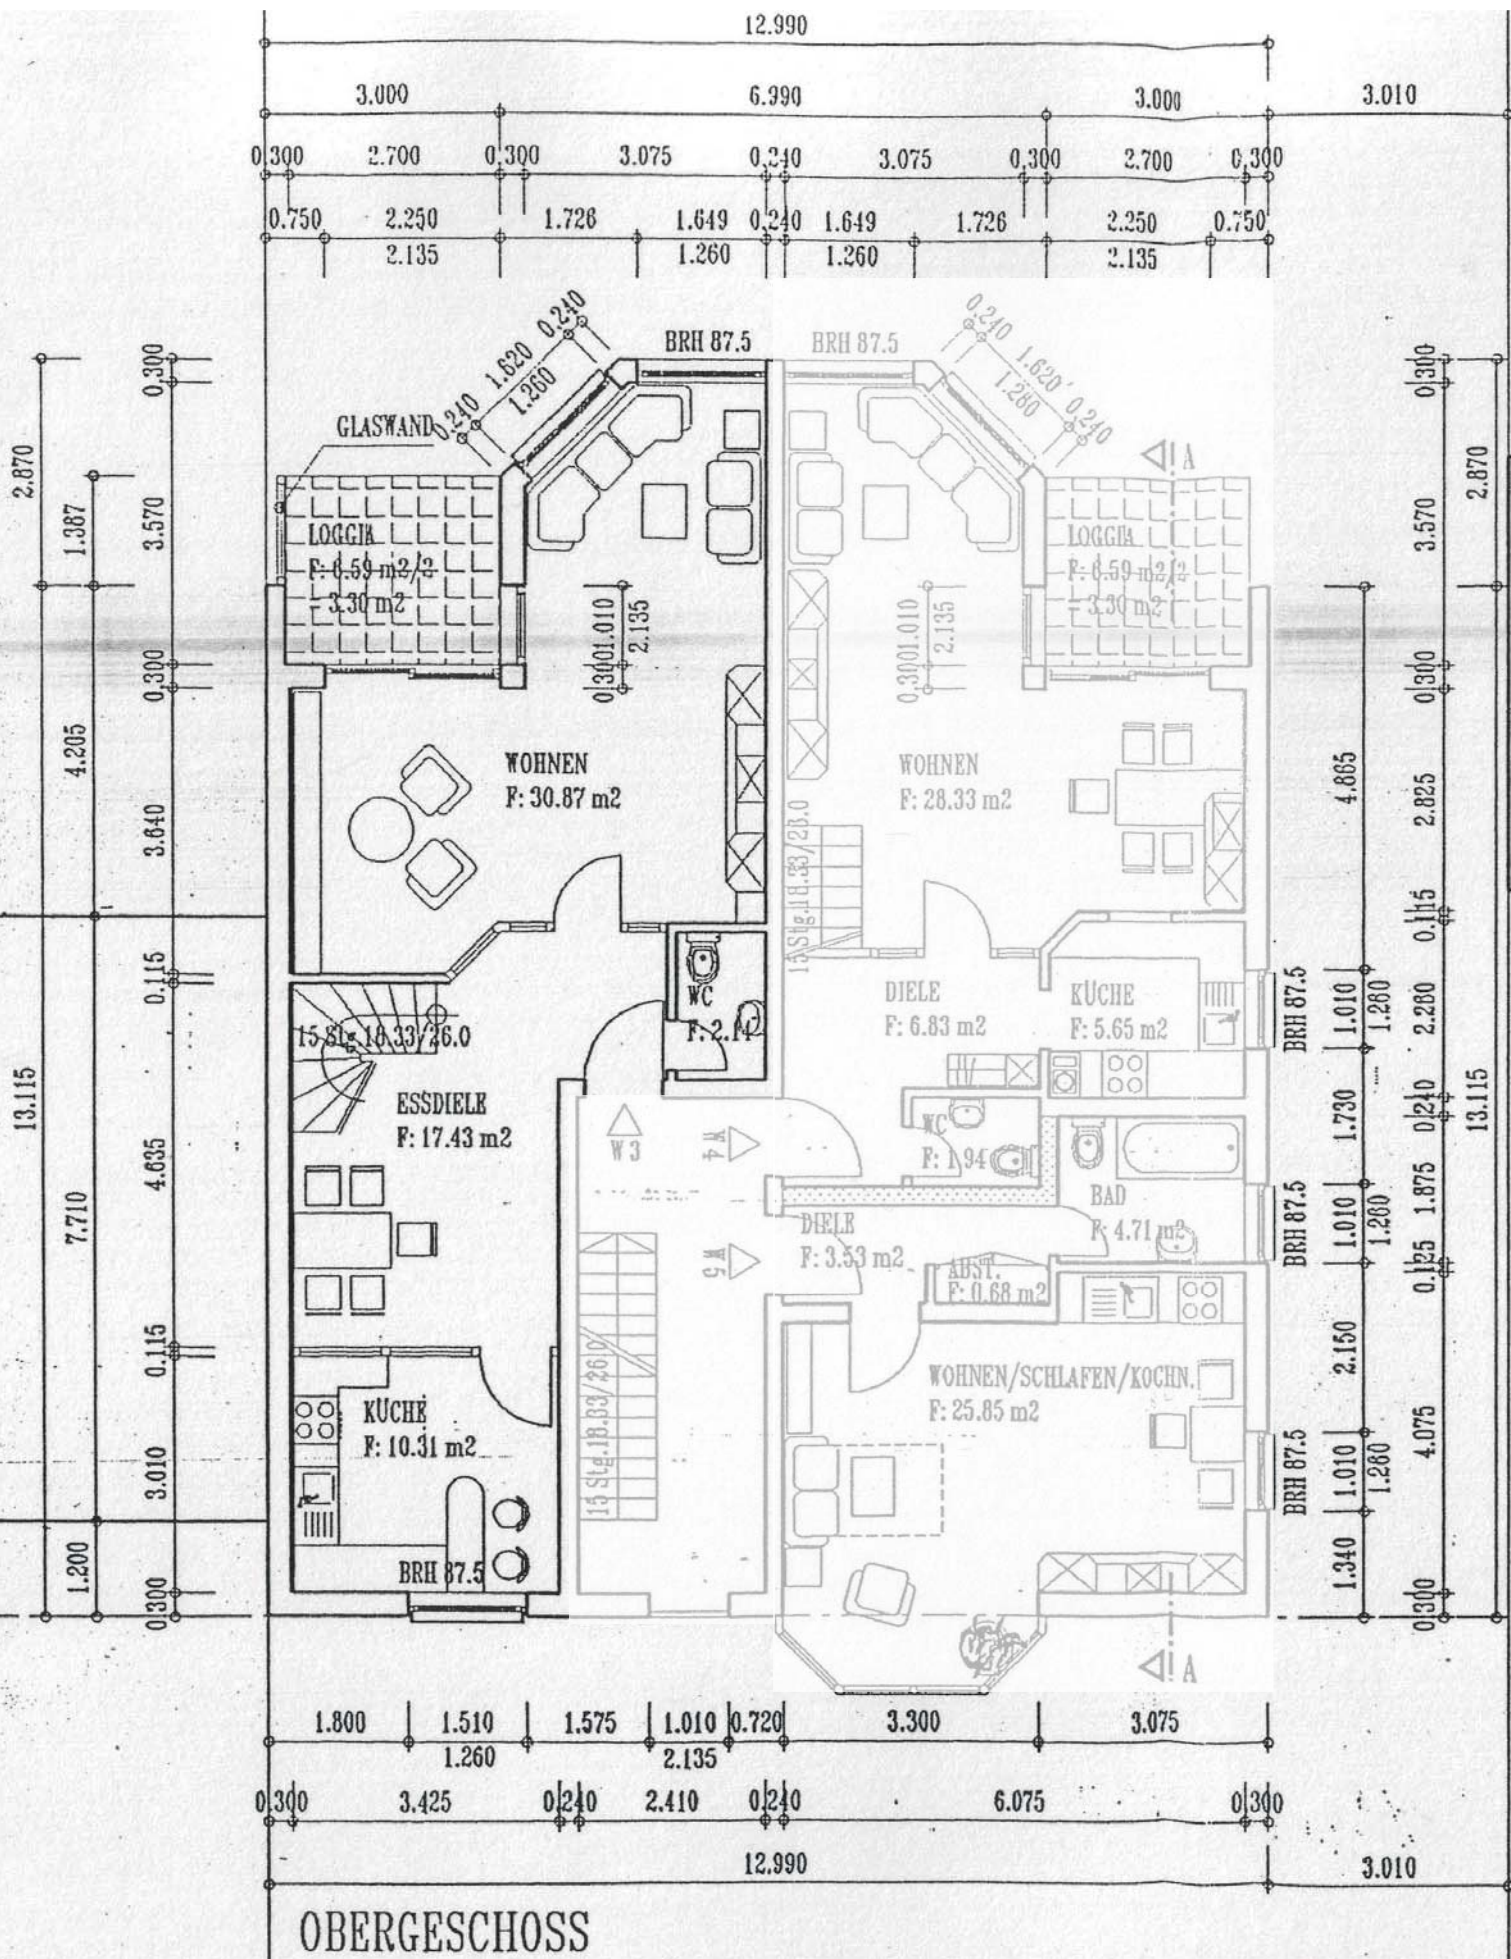

OBERGESCHOSS

Angaben ohne Gewähr, Grundriss ist nicht maßstabgetreu.

