


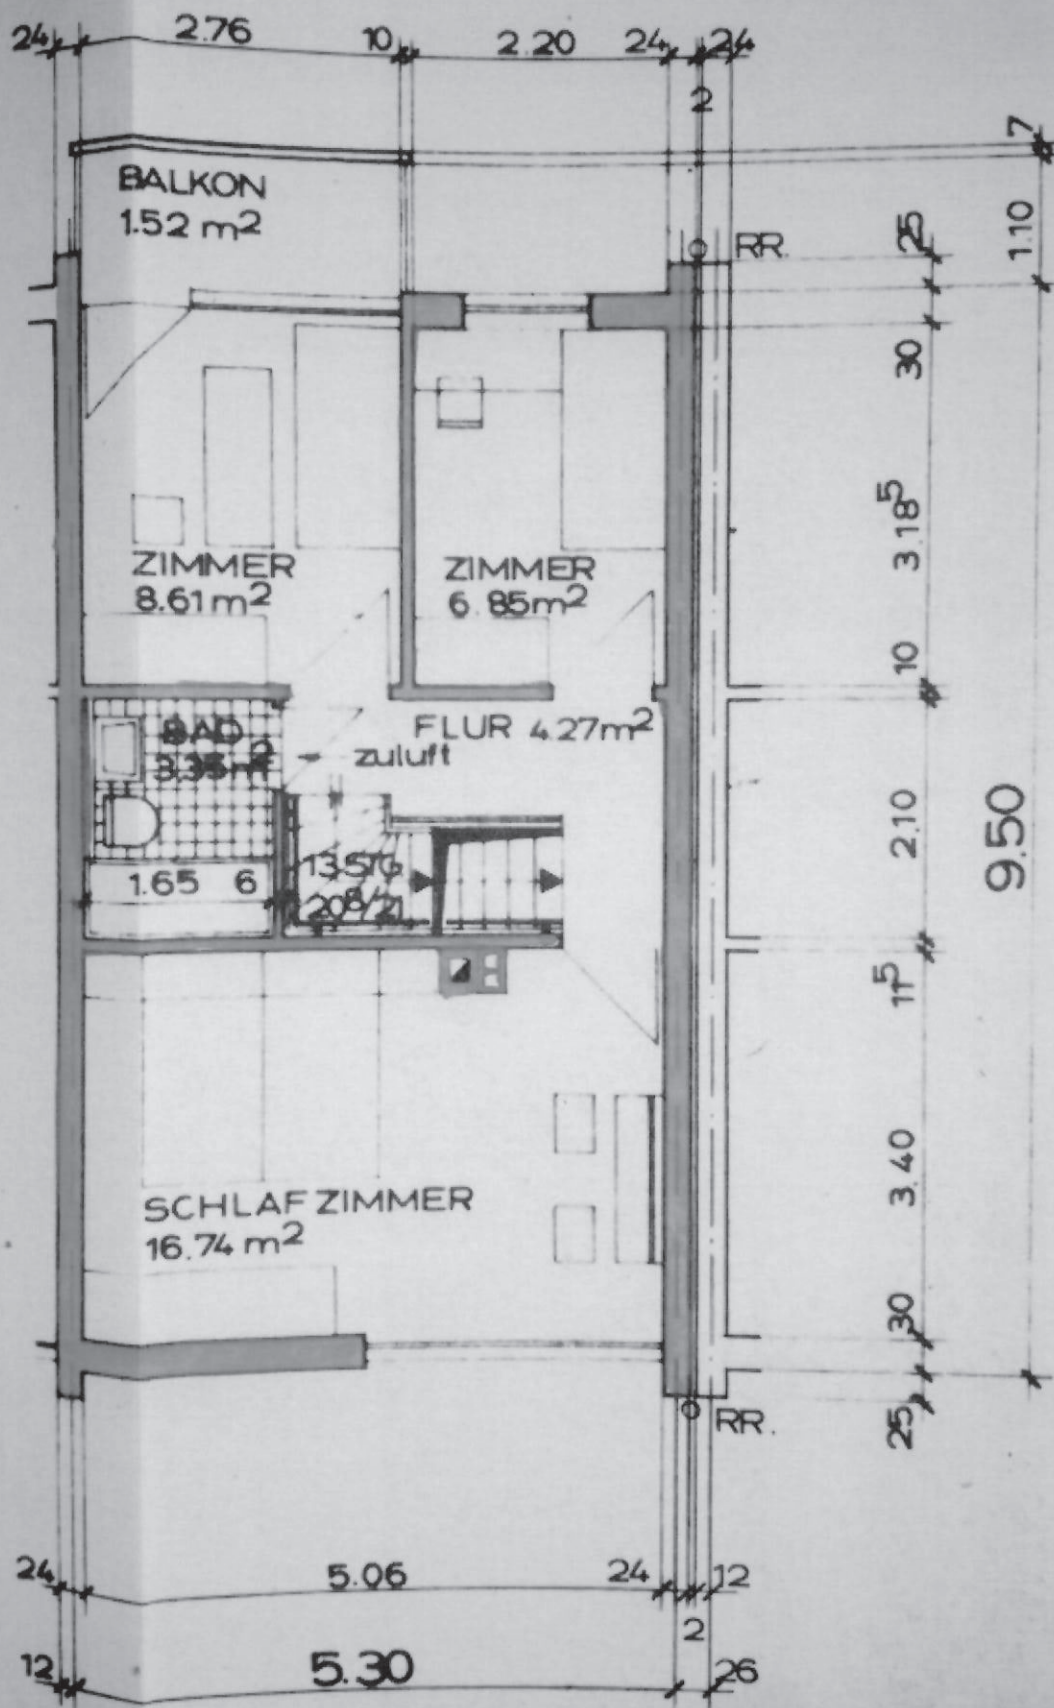

Grundriss Obergeschoss


Angaben ohne Gewähr. Grundriss ist nicht maßstabgetreu.



OBERGESCHOSS

Grundriss Dachgeschoss

Angaben ohne Gewähr. Grundriss ist nicht maßstabgetreu.

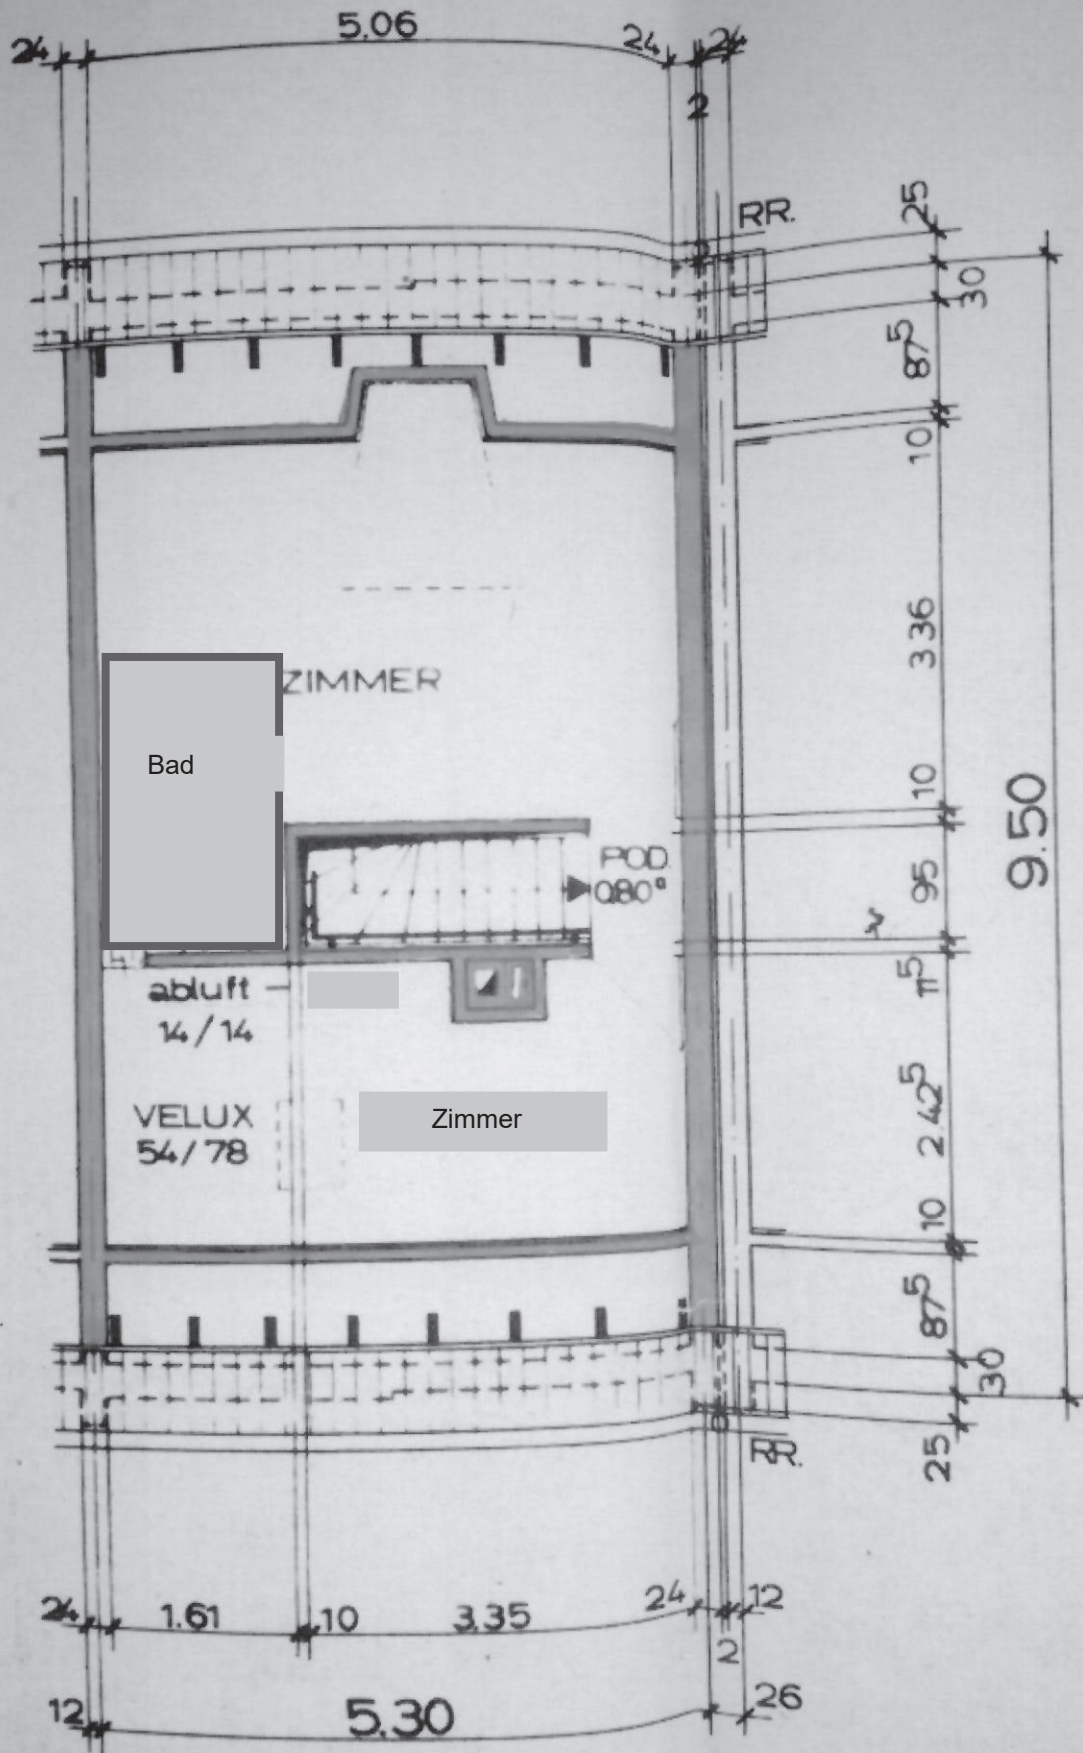

DACHGESCHOSS (AUSBAUMÖGLICHKEIT)