


Grundriss Wohnung 5. OG  
 Angaben ohne Gewähr.  
 Grundriss ist nicht maßstabgetreu.



75 m<sup>2</sup>

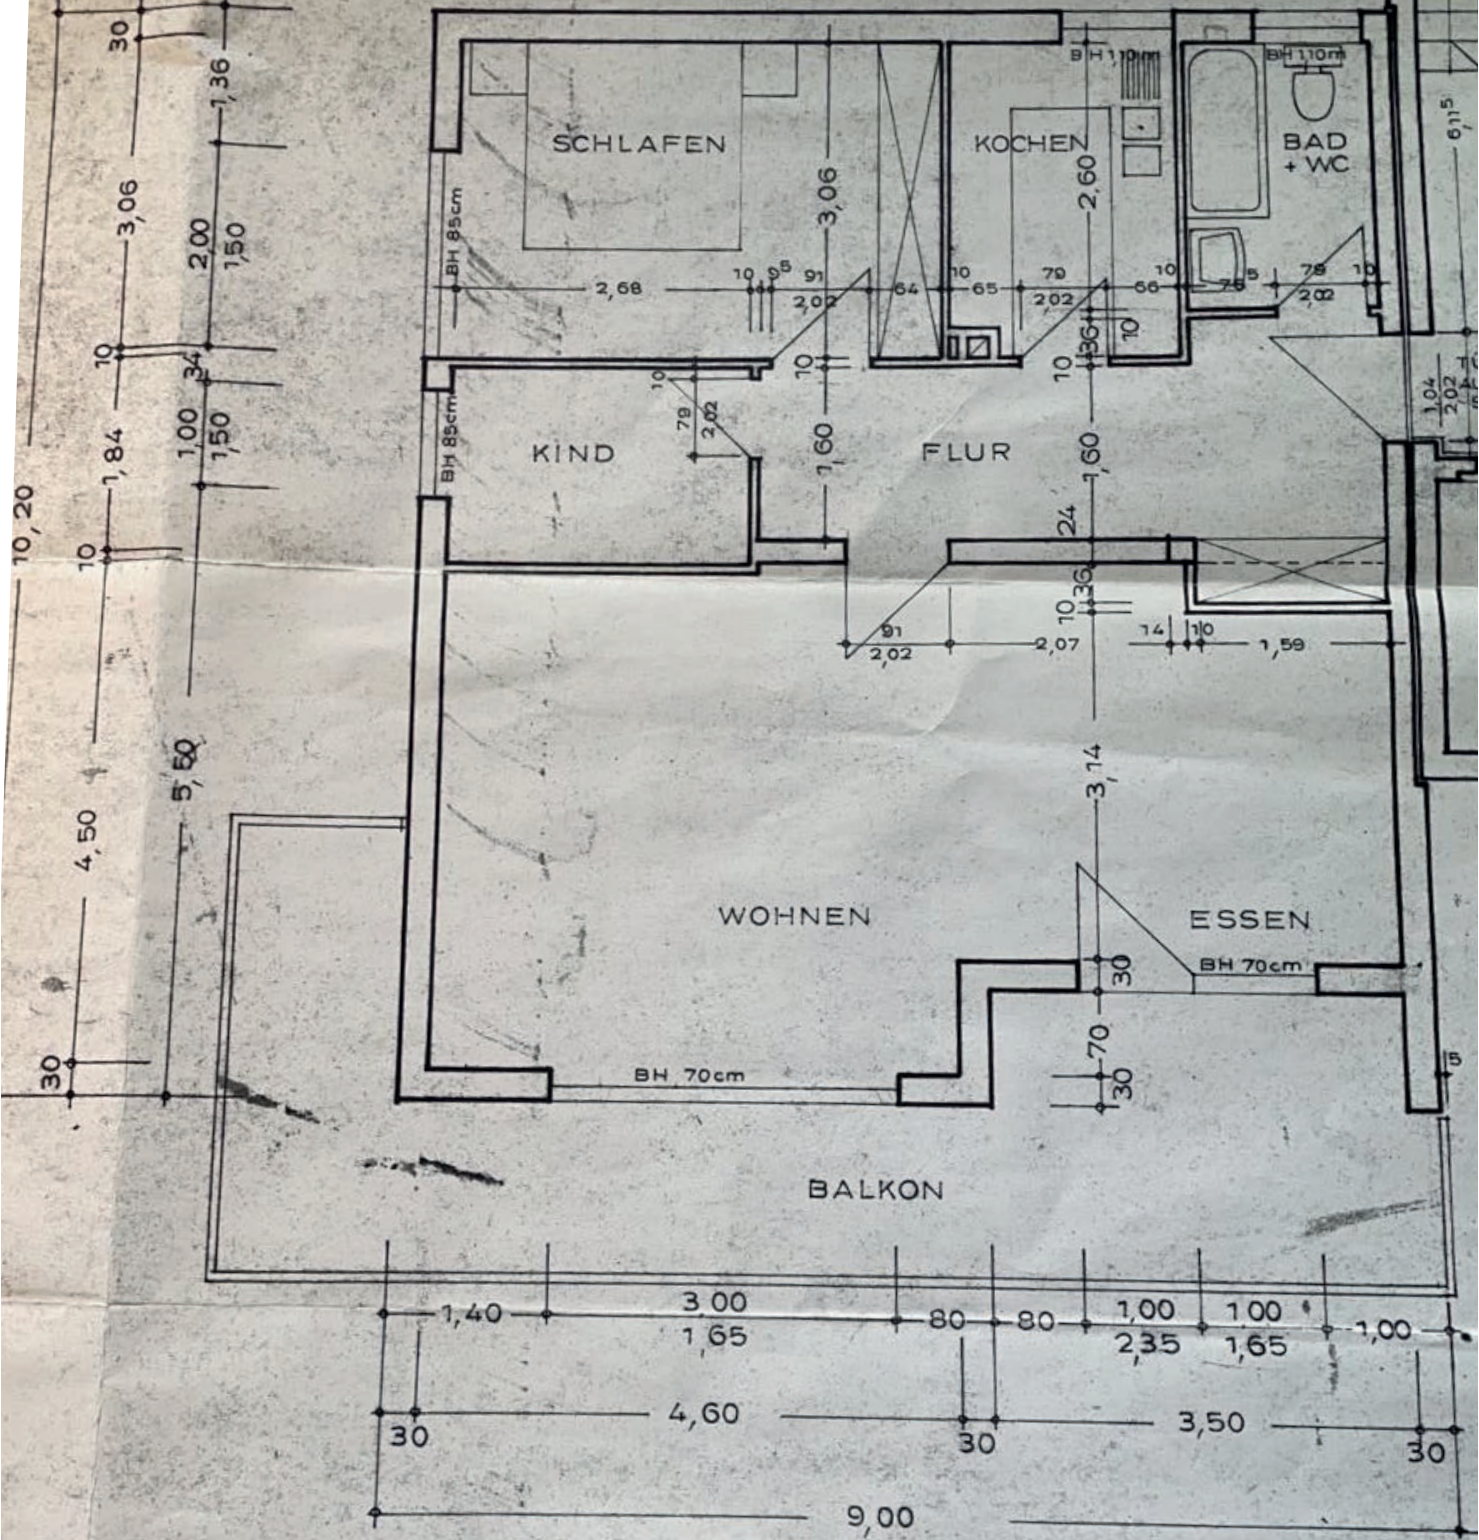