


Grundriss Angaben ohne Gewähr.  
Grundriss ist nicht maßstabgetreu.

OKFFB	1		
OKRFB			

6.02

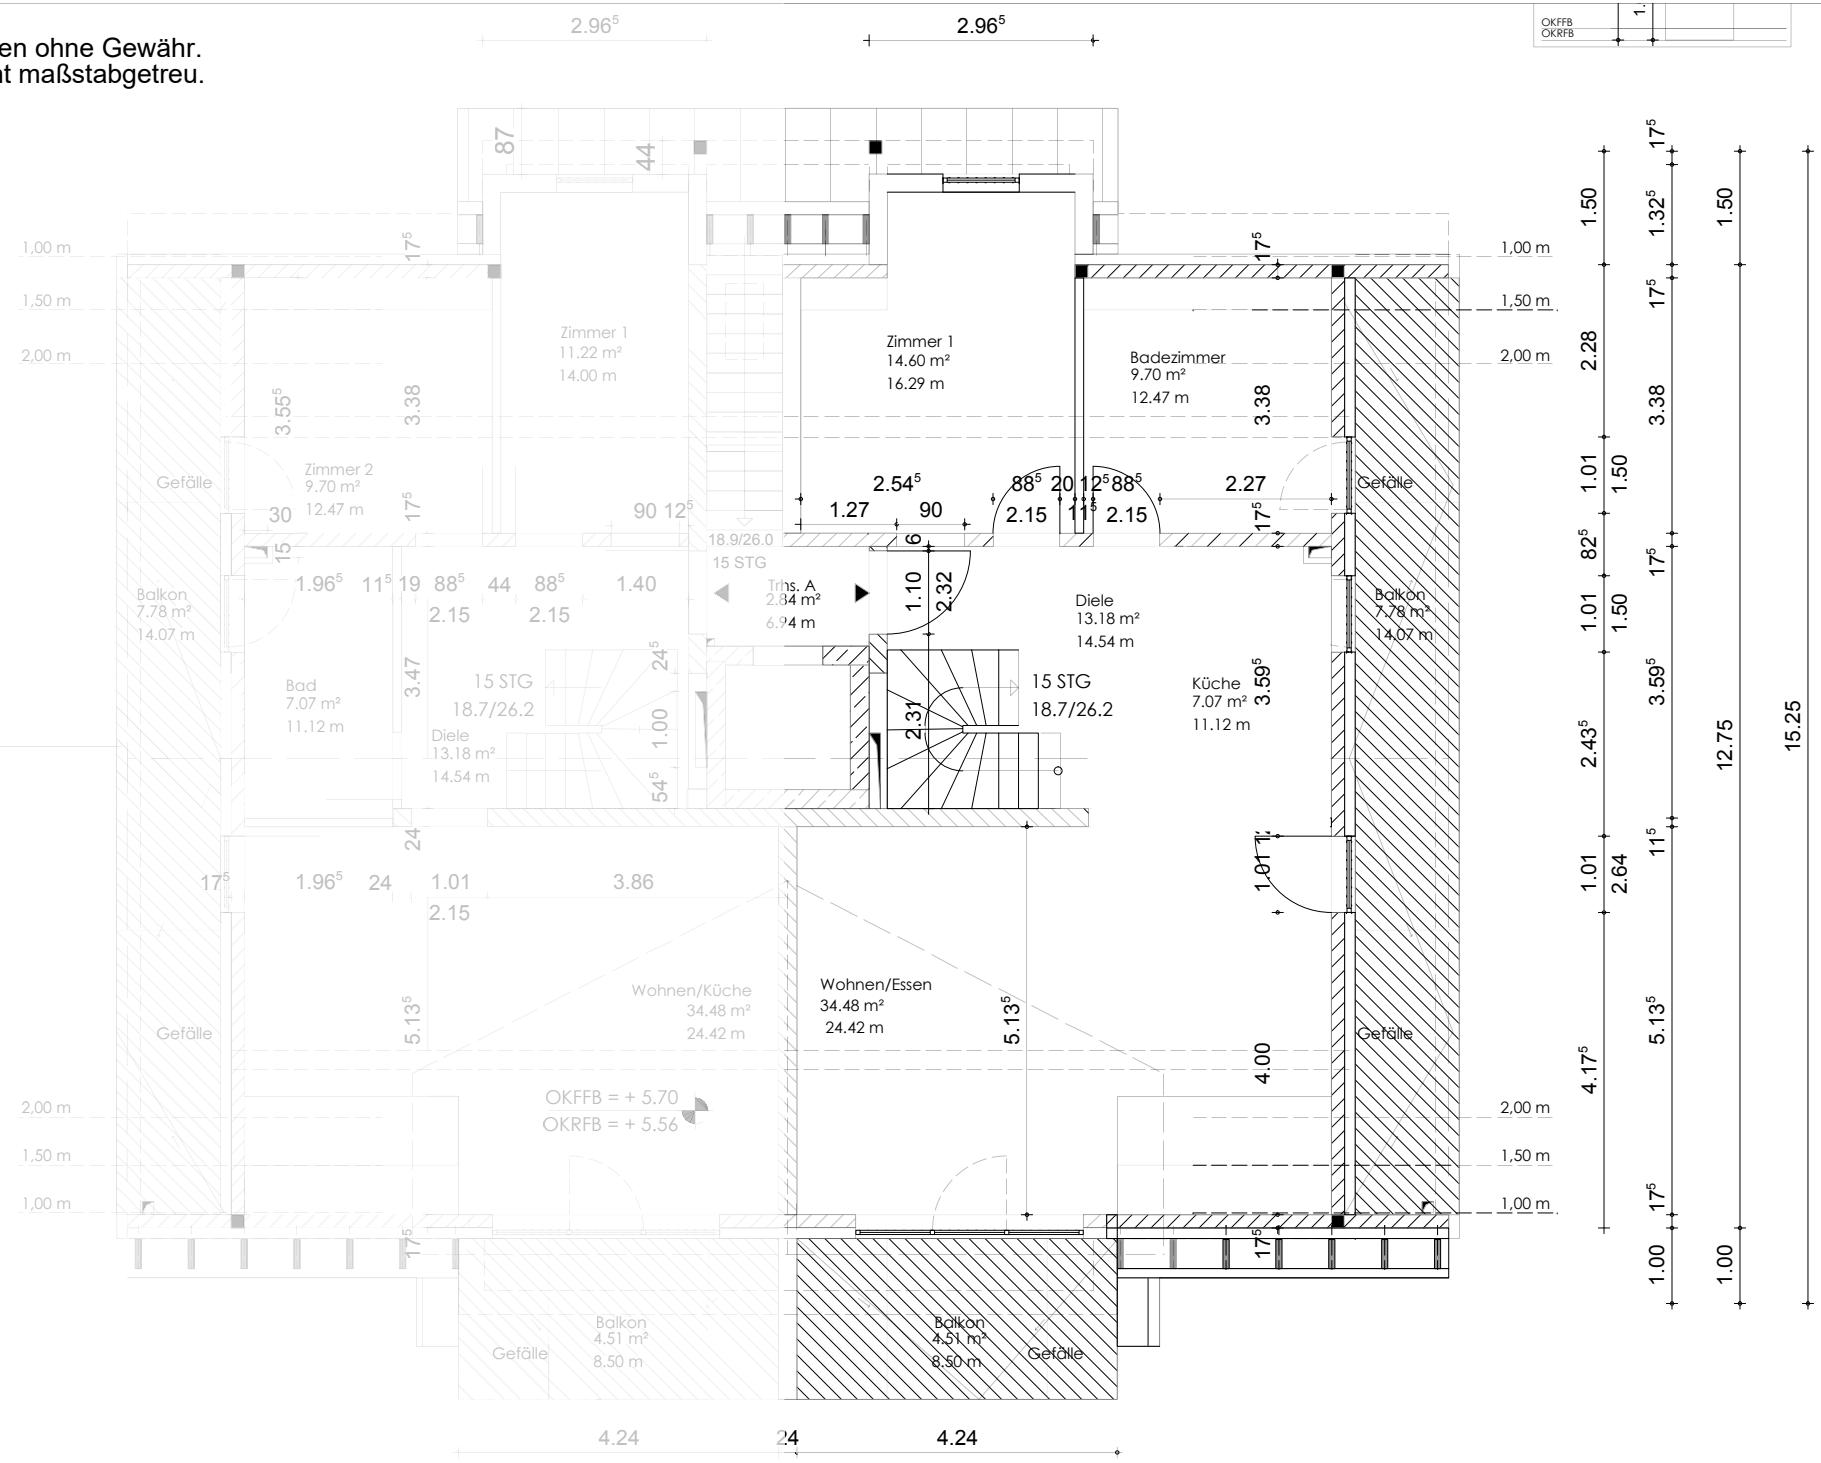

Grundriss Angaben ohne Gewähr.  
 Grundriss ist nicht maßstabgetreu.

6.02

