


Angaben ohne Gewähr.  
Grundriss ist nicht maßstabgetreu.

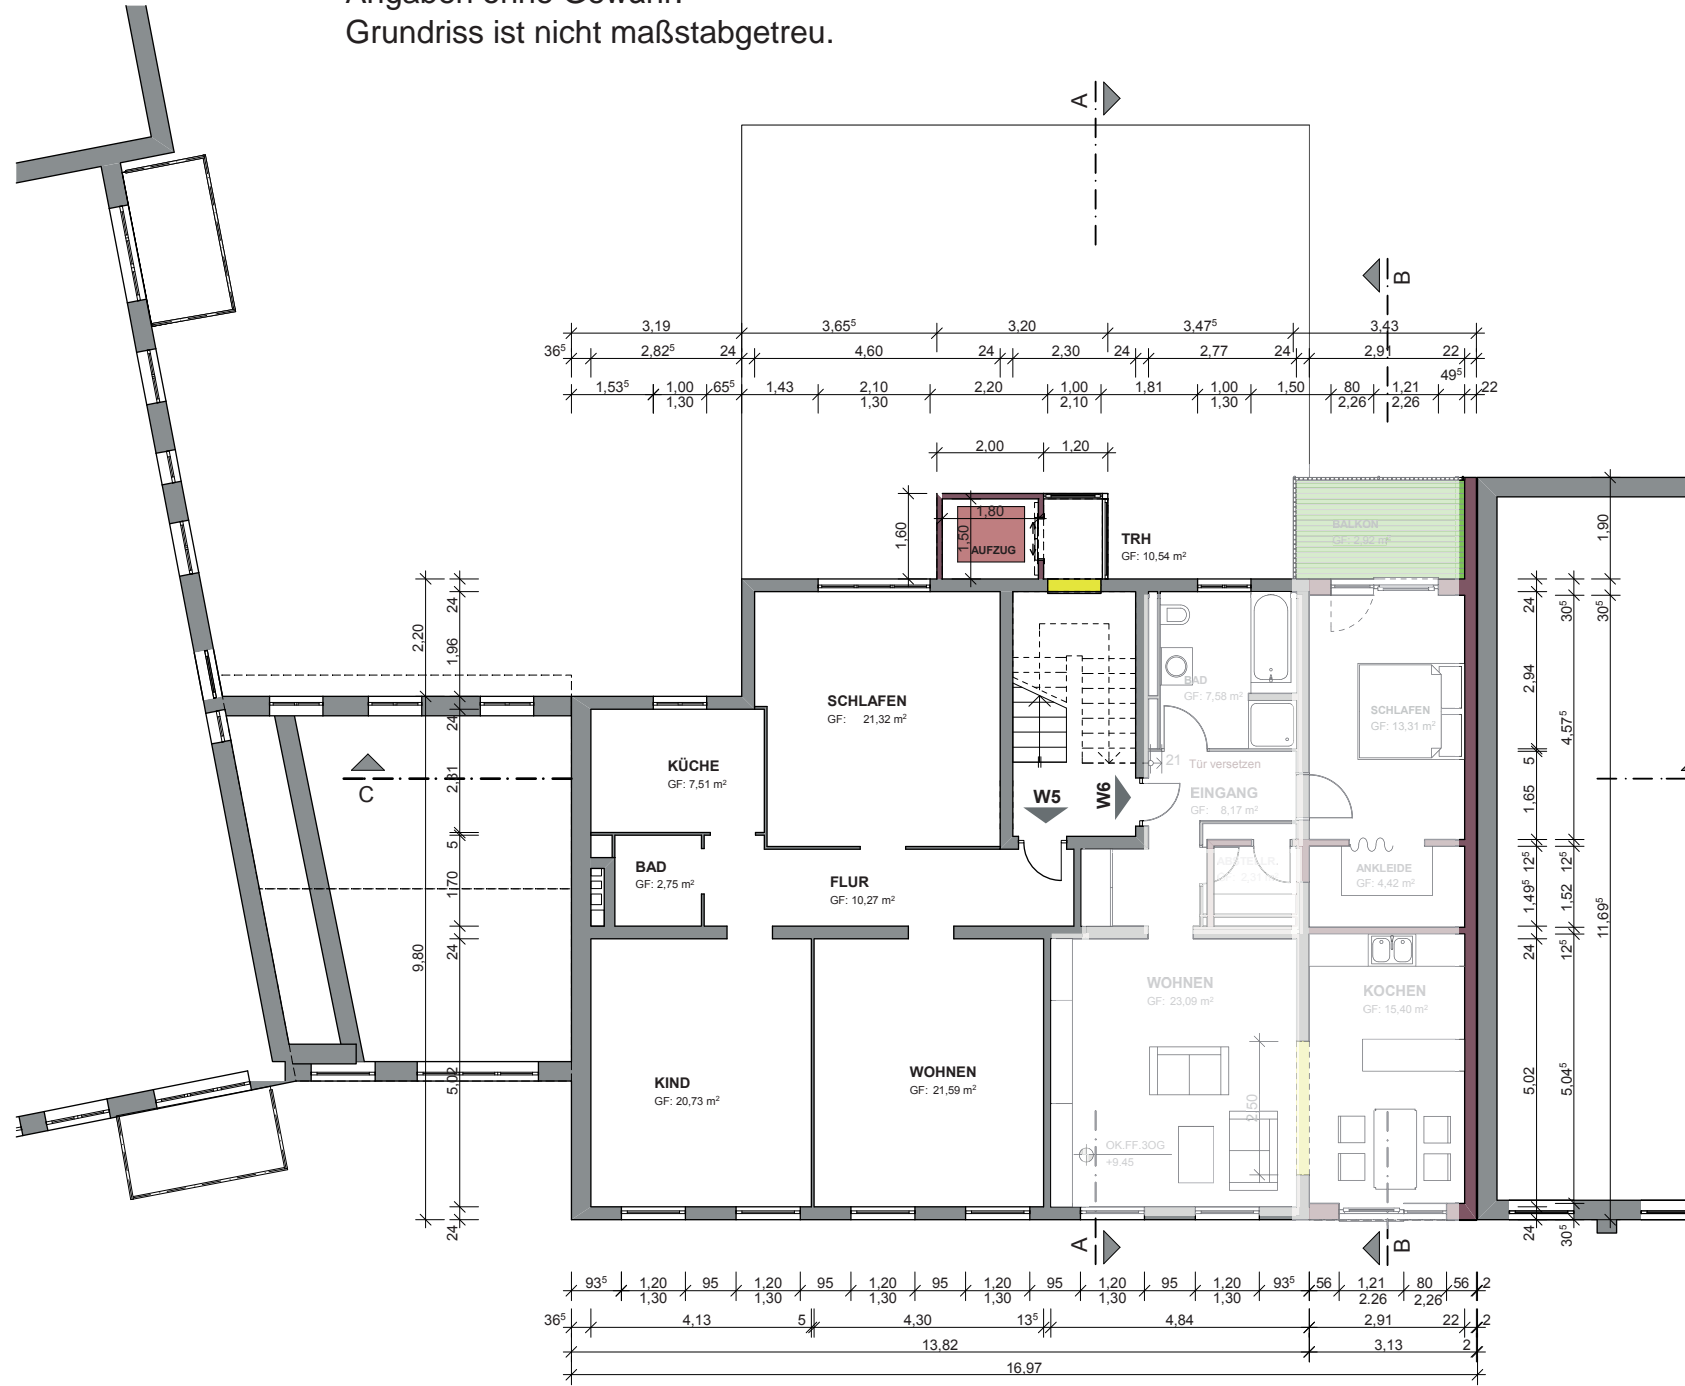

**3. OBERGESCHOSS**