


Grundriss Angaben ohne Gewähr.

▼ Erdgeschoss, WE 4

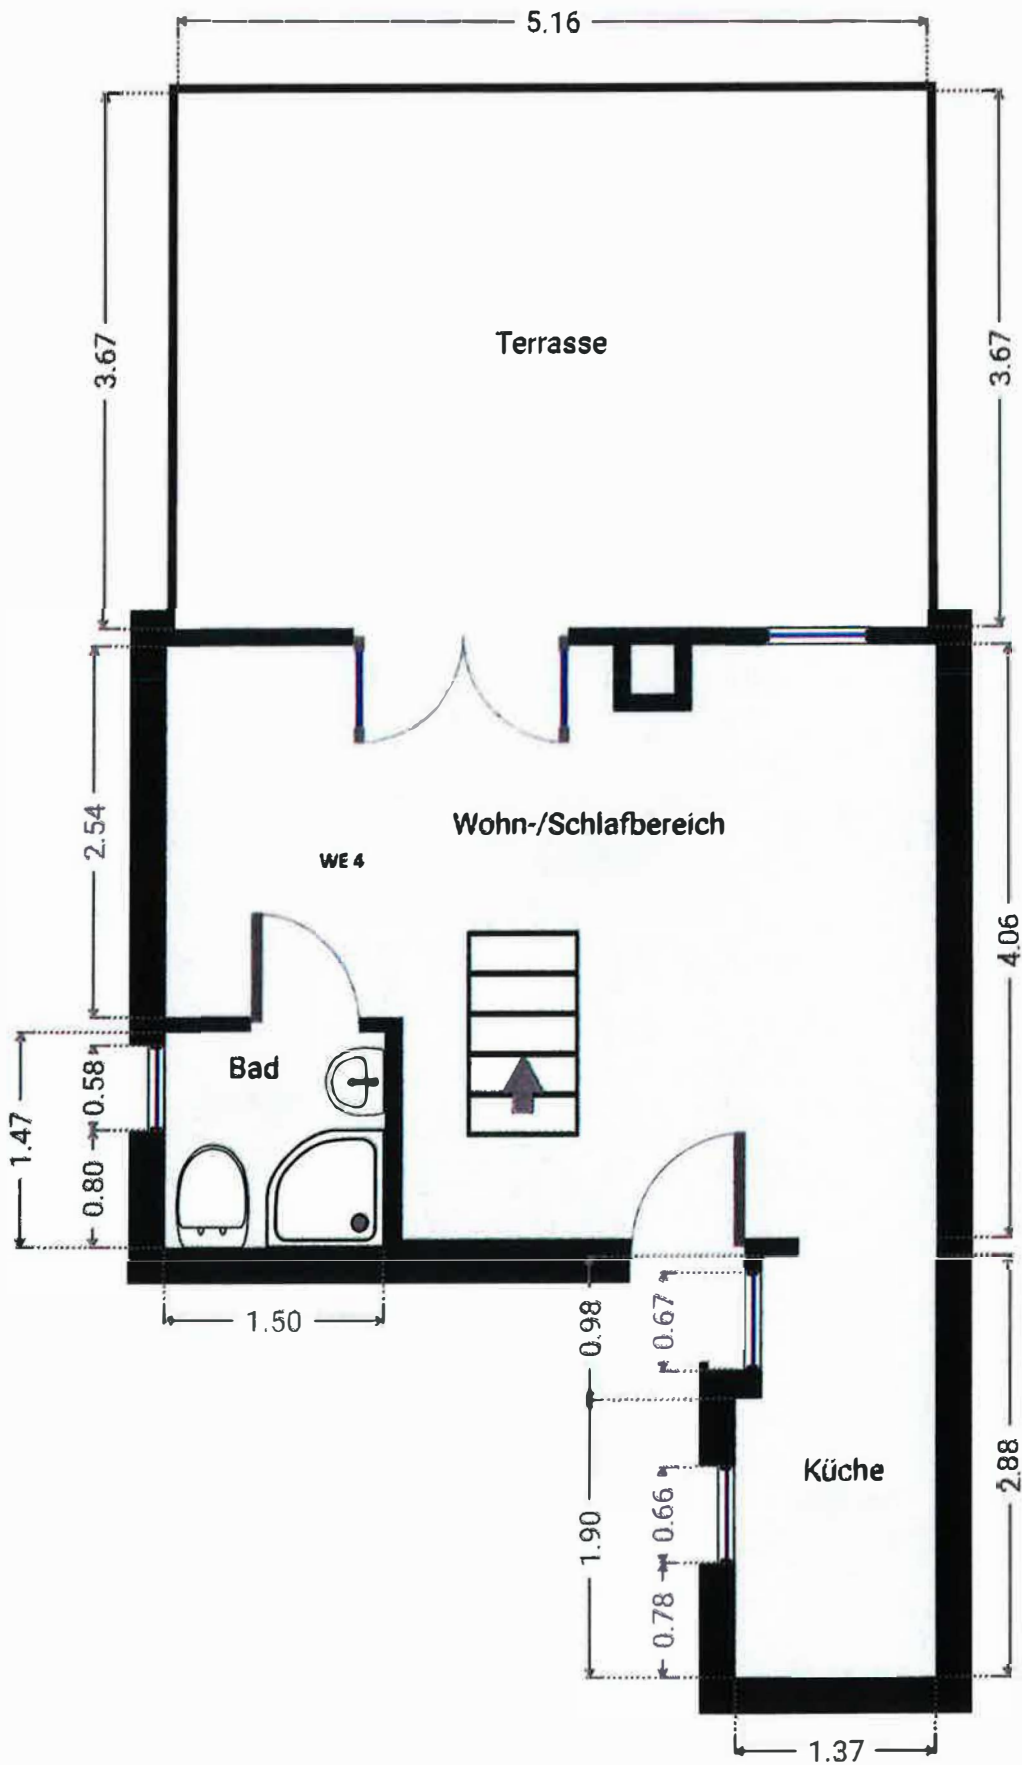

Grundriss Angaben ohne Gewähr

▼ Dach

